

TB 24

Auf Grund des § 3 des Hamburgischen Bebauungsplangesetzes vom 31 Oktober 1923 für die Rentzelstraße zwischen Grindelallee u. Schröderstiftstraße Bezirk Eimsbüttel Stadtteil Rotherbaum Ortsteil 312

Entworfen, Hamburg, den 20. 2. 1957  
Bezirksbauamt Eimsbüttel  
Stadtplanungsabteilung  
gez. KERFF  
BAURAT


Aufgestellt, Hamburg, den 15. 3. 1957  
Baubehörde Tiefbauamt  
Landesplanungsamt  
gez. Hebebrand gez. Dr. Speckter gez. Silb  
OBERBAUDIREKTOR ERSTER BAUDIREKTOR ERSTER BAUDIREKTOR

Öffentlich ausgelegen vom 9. APRIL 1957 bis 21. MAI 1957 beim  
Bezirksbauamt Eimsbüttel Stadtplanungsabteilung  
gez. KERFF  
BAURAT


Festgestellt in der Sitzung des Senats am 1. 10. 1957  
Der Protokollführer des Senats  
gez. Bürow  
Amtrat

In Kraft getreten am (Amtlicher Anzeiger Seite)

Zugestimmt:  
Bezirksausschuß am 21. 2. 1957  
Landesplanungsausschuß am 28. 2. 1957  
Baudeputation am 16. 3. 1957

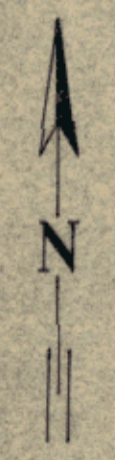

Maßstab 1:1000

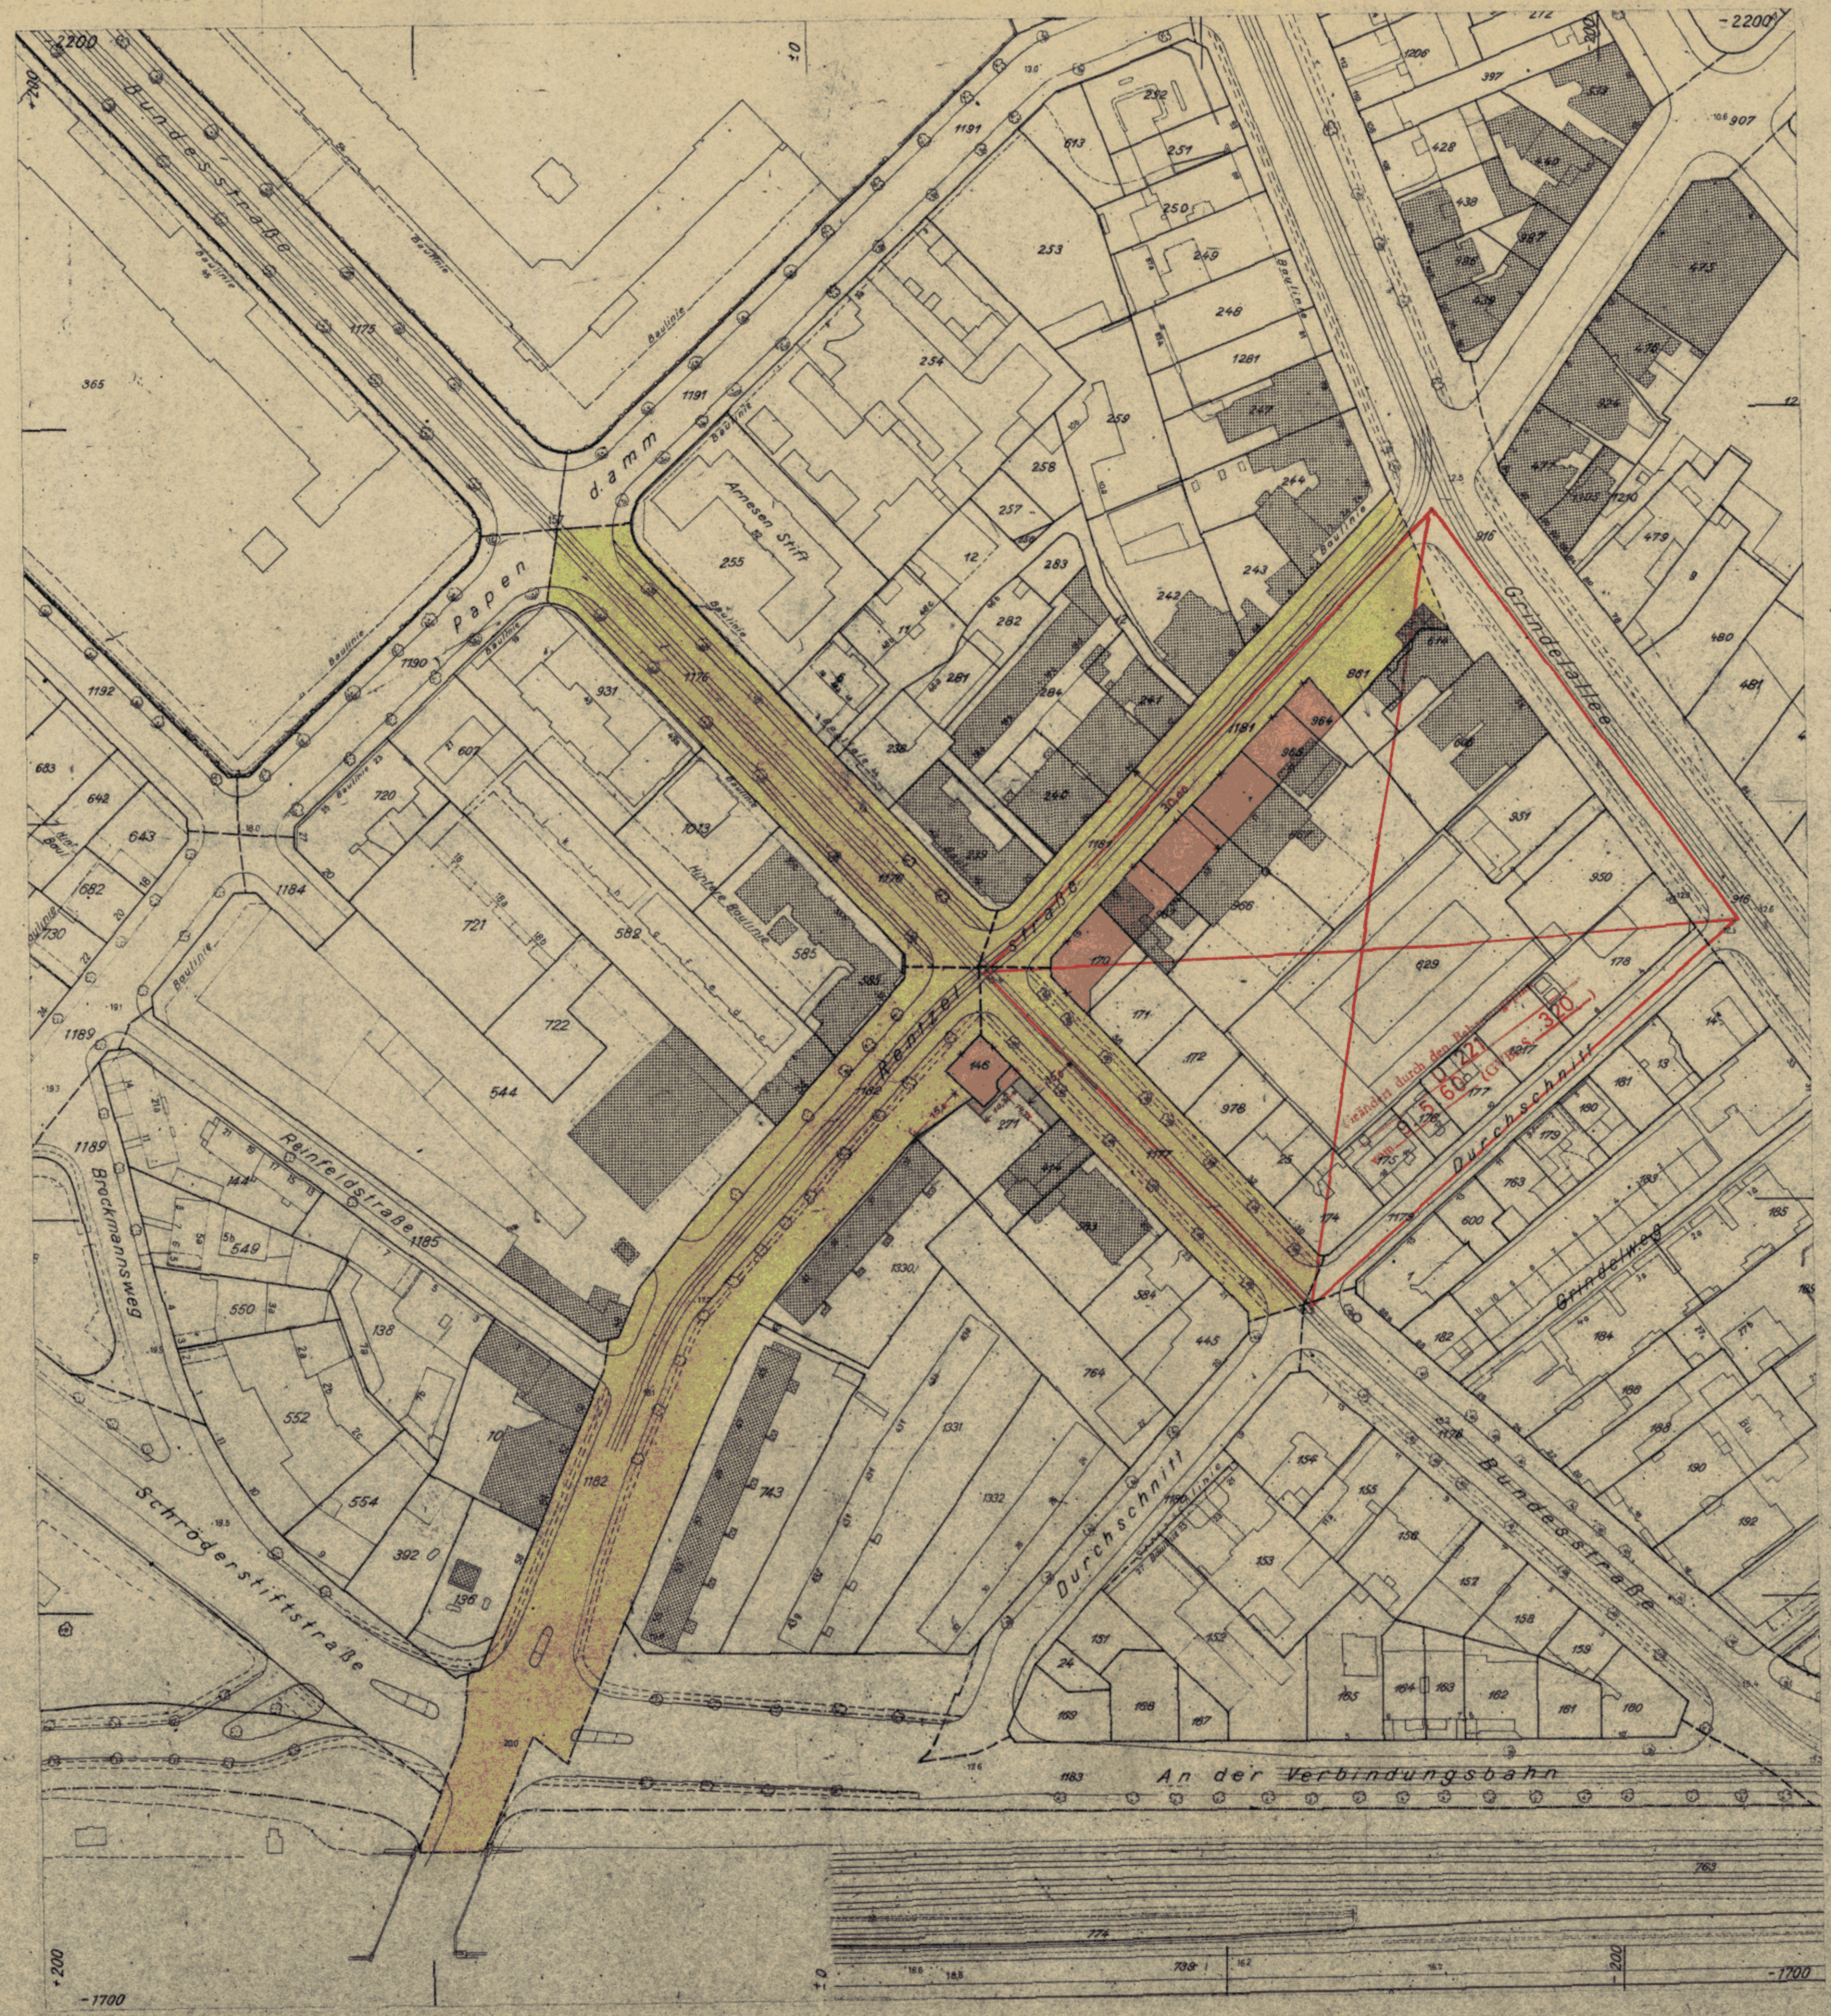

- Zeichenerklärung**
- Straßen- oder Uferlinien
  - Aufgehobene Straßen- oder Uferlinien
  - Neue Straßen- oder Uferlinien
  - Baulinien
  - Aufgehobene Baulinien
  - Neue Baulinien
  - ▭ Vorhandene Durchfahrten oder Durchgänge
  - ▭ Festgestellte Durchfahrten oder Durchgänge
  - ▭ Neue Durchfahrten oder Durchgänge
  - ▨ Vorhandene Arkaden
  - ▨ Festgestellte Arkaden
  - ▨ Neue Arkaden
  - ▨ Eingebaute Arkaden
  - ▨ Vorgebaute Arkaden
  - Straßenflächen
  - Neue Straßenflächen
  - Von jeglicher Bebauung freizuhaltende Flächen
  - Wasserflächen
  - Neue Wasserflächen
  - Bahnanlagen
  - Neue Bahnanlagen
  - Öffentl. Park- und Grünanlagen
  - Neue öffentl. Park- und Grünanlagen
  - ▨ Vorhandene Gebäude
  - Fläche für besondere Zwecke (Zweckangabe)
  - Begrenzungslinien
  - Aufhebungen:  
▨ Bisherige Nutzung: schmaler Streifen  
▨ Neu ausgewiesen: breiter Streifen  
▨ Vorhandene Straßenhöhe über NN  
▨ Neue Straßenhöhe über NN

Die vollständige Darstellung des alten Bestandes in der Planungsunterlage wird bescheinigt.

Hamburg, den 13. 2. 1957  
Bezirksvermessungsamt Eimsbüttel

J.A. Spingel  
Techn. Angestellter



Die Übereinstimmung mit dem Original wird bescheinigt.  
Hamburg, den 27. 8. 1957

Müller  
Hölscher