

TEILBEBAUUNGSPLAN

AUF GRUND DES §3 DES HAMBURGISCHEN BEBAUUNGSPLANGESETZES VOM 31. OKTOBER 1923

BEZIRK HAMBURG-NORD


STADTEIL LANGENHORN

ORTSTEIL 432

FÜR: STRASSENZUG ZWISCHEN LANGENHORNER CHAUSSEE UND TANGSTEDTER LANDSTRASSE




M. 1:1000

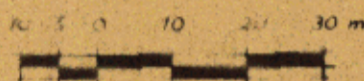

ZEICHENERKLÄRUNG

- STRASSEN- ODER UFERLINIEN
- - - - - AUFGEHOBENE STRASSEN- ODER UFERLINIEN
- NEUE STRASSEN- ODER UFERLINIEN
- BAULINIEN
- - - - - AUFGEHOBENE BAULINIEN
- NEUE BAULINIEN
- VORHANDENE DURCHFARTEN ODER DURCHGÄNGE
- FESTGESETZTE DURCHFARTEN ODER DURCHGÄNGE
- NEUE DURCHFARTEN ODER DURCHGÄNGE
- VORHANDENE ARKADEN
- FESTGESETZTE ARKADEN
- NEUE ARKADEN
- NEUE STRASSENFLÄCHEN
- STRASSENFLÄCHEN
- VON JEGL. BEBAUUNG FREIZUHALTENDE FLÄCHEN
- WASSERFLÄCHEN
- NEUE WASSERFLÄCHEN
- BAHNANLAGEN
- NEUE BAHNANLAGEN
- ÖFFENTL. PARK- U. GRÜNANLAGEN
- NEUE ÖFFENTL. PARK- U. GRÜNANLAGEN
- VORHANDENE GEBÄUDE
- FLÄCHE FÜR BES. ZWECKE
- BEGRENZUNGSINIEN
- AUFHEBUNGEN:
- BISHERRIGE NUTZUNG: SCHMALER STREIFEN
- NEU AUSGEWIESEN: BREITER STREIFEN
- ZU ERHALTENDER BAUMBESTAND

- 10,00 STRASSENHÖHEN
- 10,00 AUFGEHOBENE STRASSENHÖHEN
- 10,00 NEUE STRASSENHÖHEN
- (10,00) NEUE THEORET. HÖHEN DER GEFÄLLSBRECHPUNKTE
(DIE STRASSENHÖHEN BEZIEHEN SICH AUF NN.)

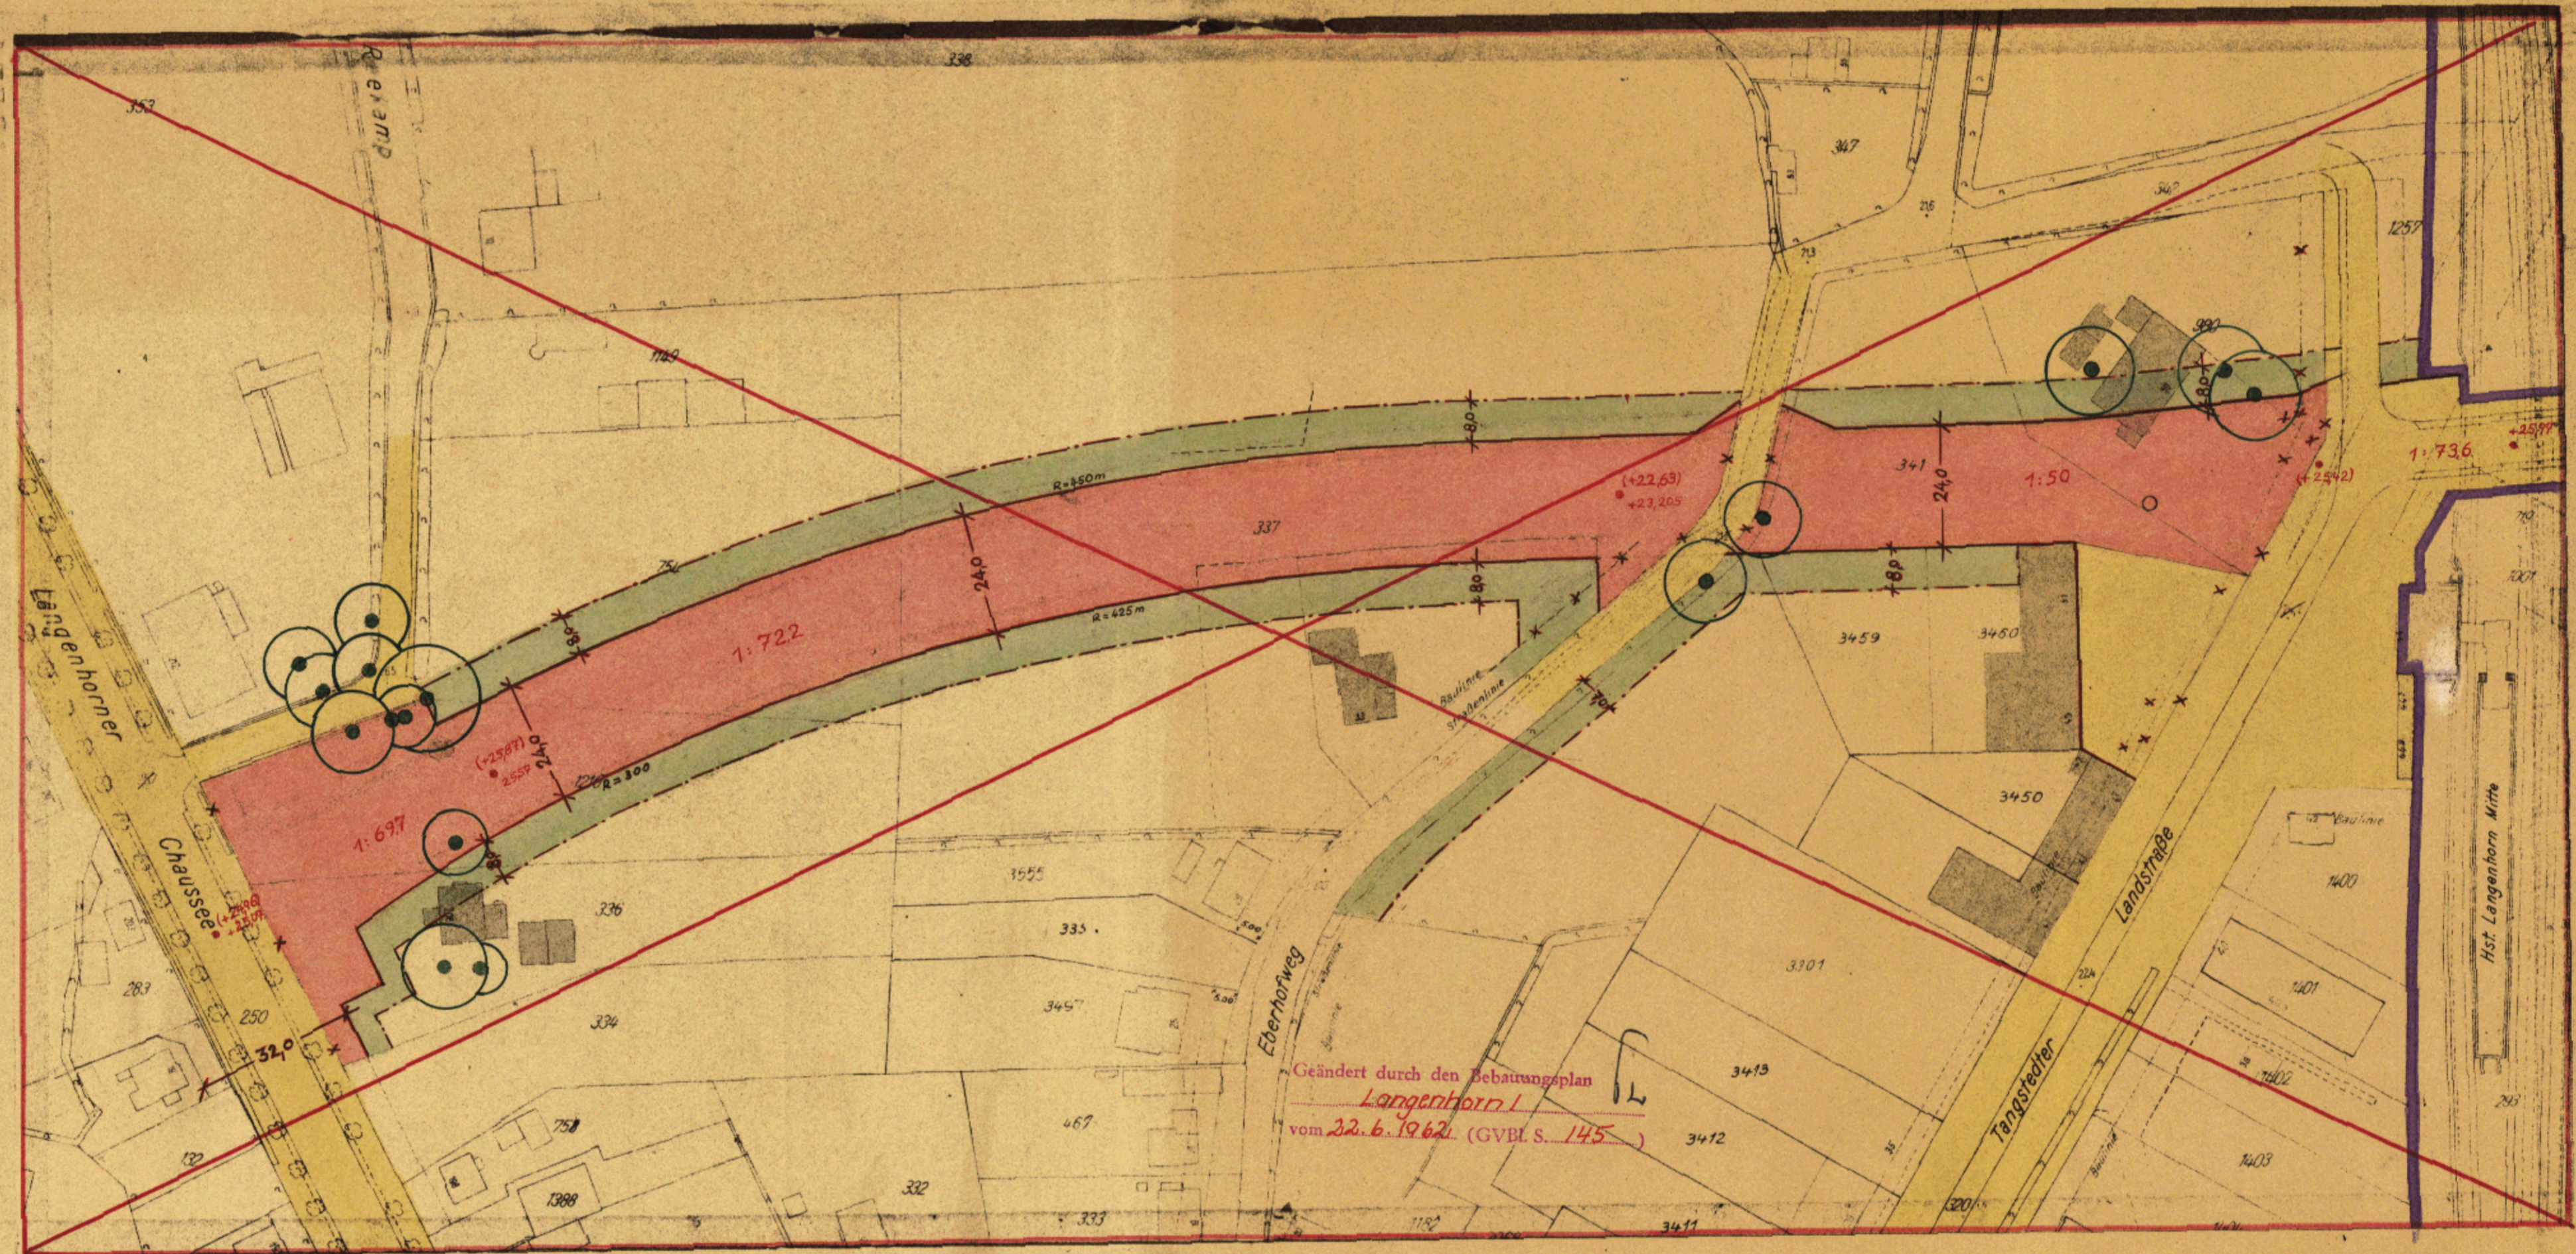

Geändert durch den Bebauungsplan
Langenhorn I
vom 22.6.1962 (GVBl. S. 145)

ZUGESTIMMT:
 BEZIRKSAUSSCHUSS AM 9.11.1956
 LANDESPLANUNGS-AUSSCHUSS AM 7.8.1958
 BAUDEPUTATION AM 10.2.1958

Festgestellt durch Rechtsverordnung
des Senats vom 12.5.1959

In Kraft getreten am
(GVBl. 19 Seite)

ENTWORFEN, HAMBURG, DEN 10.9.1956
BEZIRKSBAUAMT HAMBURG-NORD
STADTPLANUNGSABTEILUNG

AUFGESTELLT, HAMBURG, DEN 8.7.1958
BAUBEHÖRDE
LANDESPLANUNGSAMT TIEFBAUAMT

ÖFFENTLICH AUSGELEGEN VOM 12.12.1958 BIS 22.1.1959
BEIM BEZIRKSBAUAMT HAMBURG-NORD, STADTPLANUNGSABTEILUNG

FESTGESTELLT IN DER SITZUNG DES SENATS AM
DER PROTOKOLLFÜHRER DES SENATS

GEZ. RAMME GEZ. HEBEBRAND GEZ. DR. SPECKTER GEZ. SILL GEZ. RAMME
BAURAT OBERBAUDIREKTOR ERSTER BAUDIREKTOR ERSTER BAUDIREKTOR BAURAT



Die Übereinstimmung mit dem
Original-Teilbebauungsplan
wird bescheinigt.
Hamburg, den 23.4.1959
Techn. Ang.