

TB 321 (Bl. 1)

TB 321 (3 Teile) Teil 1

Auf Grund des § 3 des Hamburgischen Bebauungsplanesetzes vom 31. Oktober 1923 für **UMGEBUNGSTRASSE BOBERG** Bezirk Bergedorf Stadtteil Lohbrügge Ortsteil 601

Entworfen, Hamburg, den 20. Februar 1956
Bezirksbauamt Bergedorf
Stadtplanungsabteilung
GEZ. SCHLEPPER

Aufgestellt, Hamburg, den 30. Mai 1956
Baubehörde
Landesplanungsamt Tiefbauamt
gez. HEBERAND gez. DR. SPECKTER gez. SILL
OBERBAUDIREKTOR ERSTER BAUDIREKTOR ERSTER BAUDIREKTOR

Öffentlich ausgelegt vom 14. 10. 1956 bis 30. 11. 1956 beim
Bezirksbauamt Bergedorf-Stadtplanungsabteilung gez. Jonassen

Festgestellt in der Sitzung des Senats am 17. 5. 1957

Der Protokollführer des Senats
gez. KOPPLDOW
REGIERUNGSRAT
(Amtlicher Anzeiger)


In Kraft getreten am 195 Seite

Zugestimmt:
Bezirksausschuss am 14. Juni 1956
Landesplanungsausschuss am 17. Mai 1956
Baudeputation am 22. Sept. 1956

Kartenunterlage mit vollständiger Darstellung des Grundstückbestandes und der baulichen Anlagen ausgefertigt
Hamburg, den 5. Dezember 1955
Bezirksvermessungsamt Bergedorf

- Zeichenerklärung**
- Straßen- oder Uferlinien
 - x- Aufgehobene Straßen- oder Uferlinien
 - Neue Straßen- oder Uferlinien
 - Baulinien
 - - - Aufgehobene Baulinien
 - Neue Baulinien
 - Vorhandene Durchfahrten oder Durchgänge
 - Durchfahrten oder Durchgänge, die in festgestellten Plänen enthalten aber noch nicht gebaut sind
 - Neue Durchfahrten oder Durchgänge
 - Vorhandene Arkaden
 - Arkaden, die in festgestellten Plänen enthalten aber noch nicht gebaut sind
 - Neue Arkaden
 - Außerdem sind zu unterscheiden:
 - Eingebaute Arkaden
 - Vorgebaute Arkaden
 - Straßenflächen
 - Neue Straßenflächen
 - Von jeglicher Bebauung freizuhaltende Flächen
 - Wasserflächen
 - Neue Wasserflächen
 - Bahnanlagen
 - Neue Bahnanlagen
 - Öffentl. Park- und Grünanlagen
 - Neue Öffentl. Park- und Grünanlagen
 - Vorhandene Gebäude
 - Fläche für besondere Zwecke (Zweckangabe)
 - Begrenzungslinien
 - Anderung der Nutzung:
 - Bisherige Nutzung: schmaler Streifen
 - Neu bestimmte Nutzung: breiter Streifen
 - + 37e Vorhandene Straßenhöhe über NN
 - + 29f Neue Straßenhöhe über NN
 - - - Grenze der Anbaufreiheit

Die Übereinstimmung mit dem Original wird bescheinigt
Hamburg, den 13. 5. 1957
U. H. H.
Vermessung

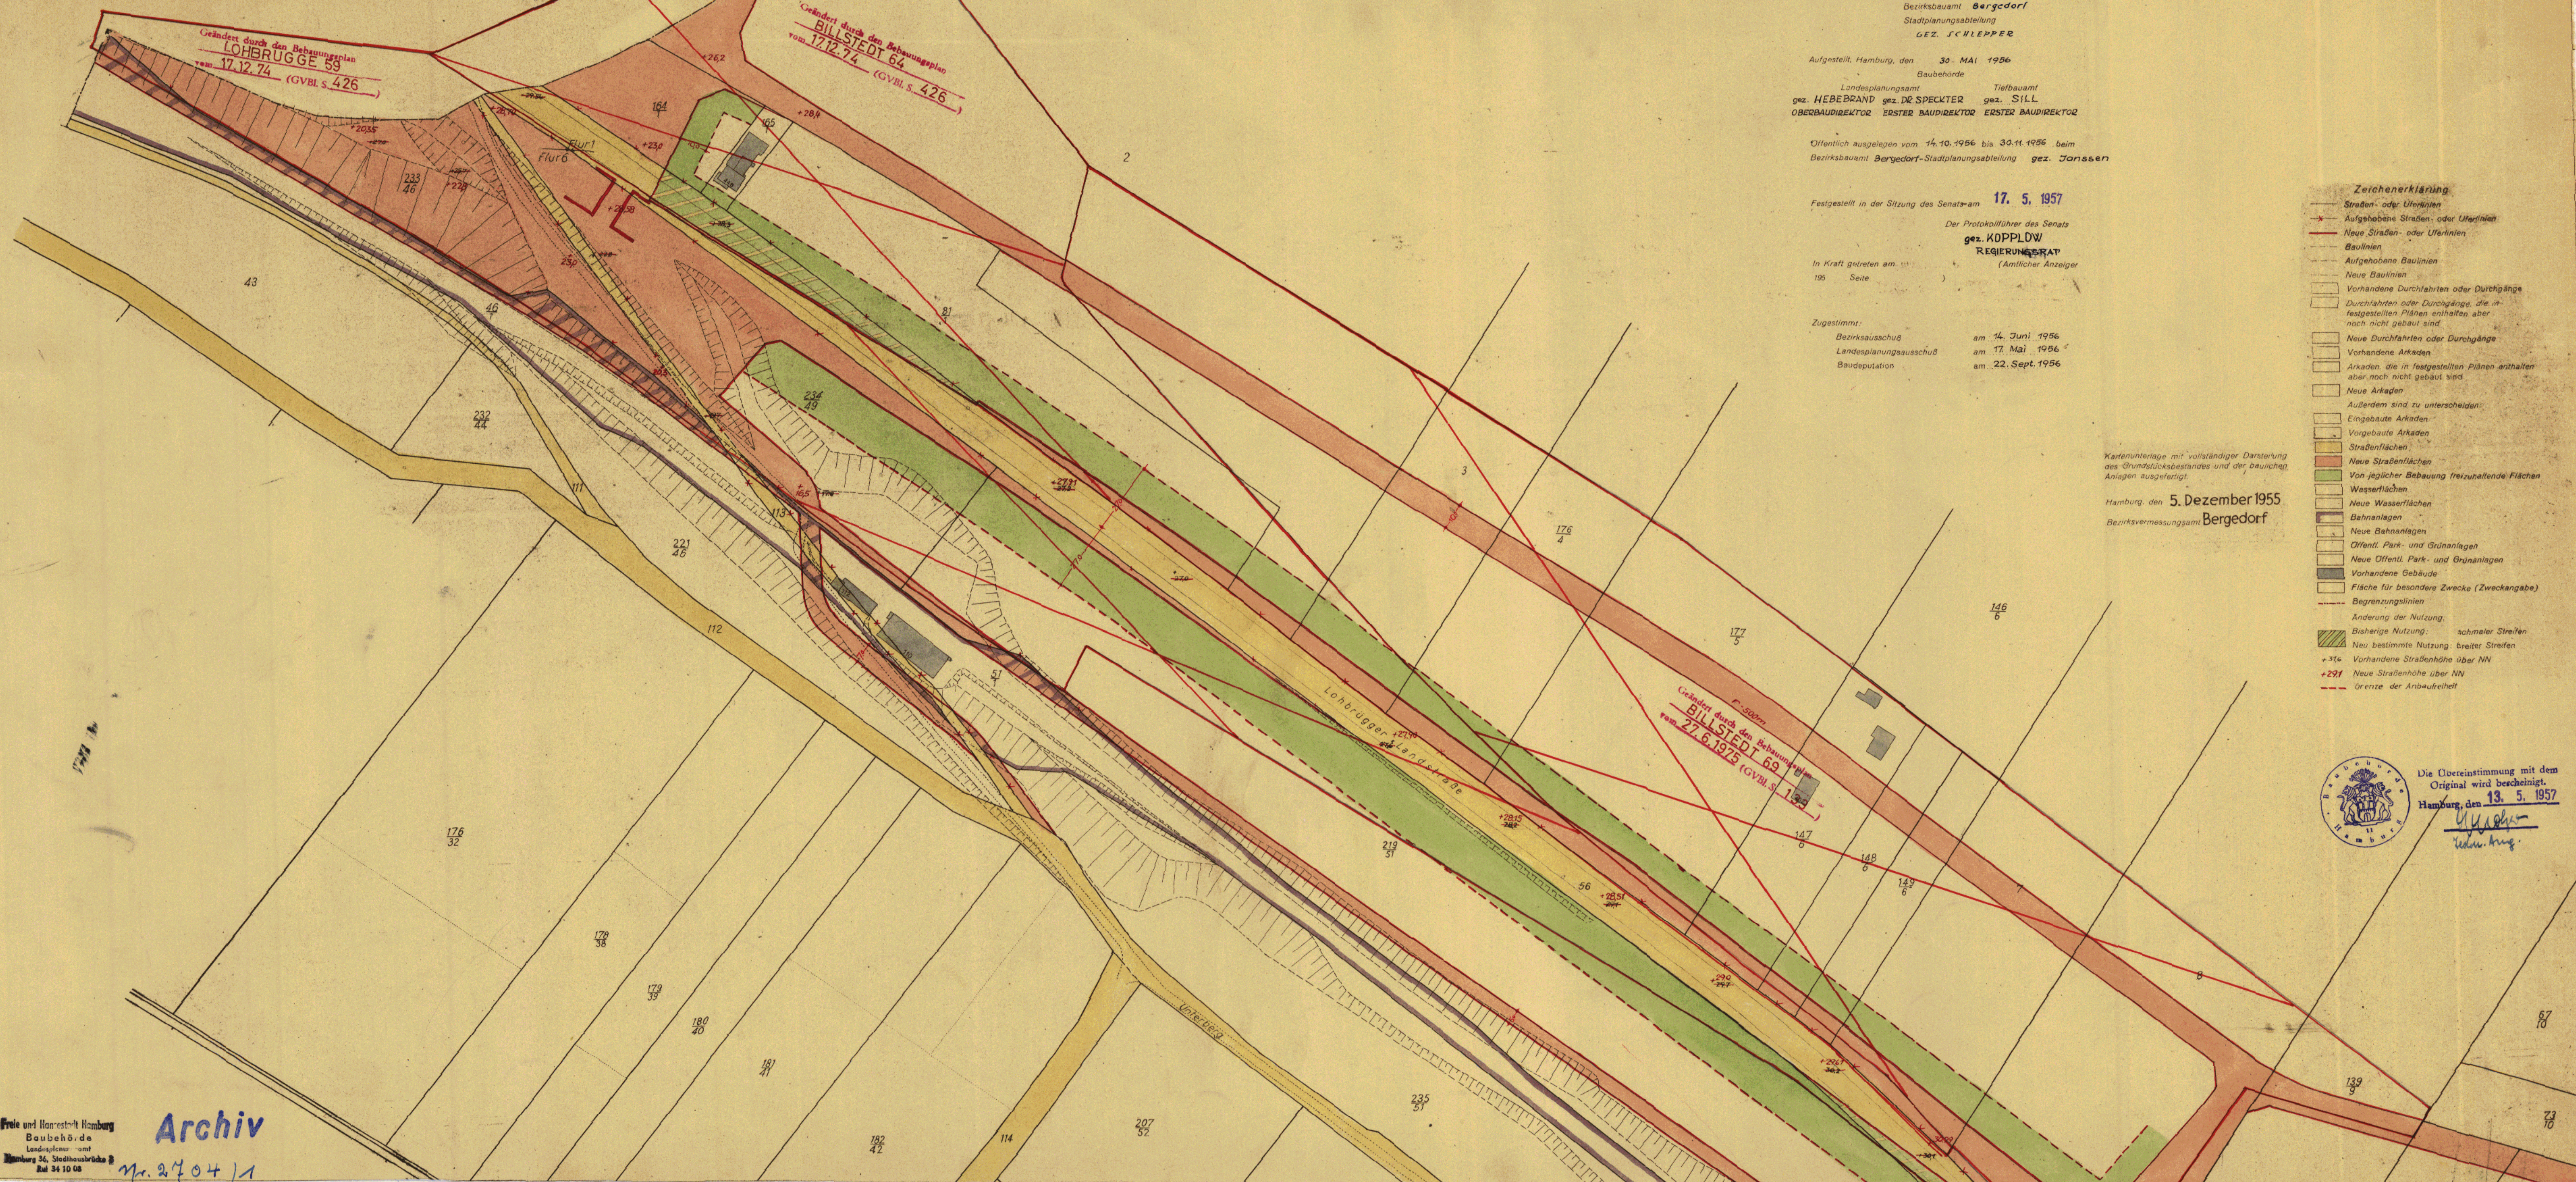

TB 321 (3Teile) Teil 2

Auf Grund des § 3 des Hamburgischen Bebauungsplanes vom 31. Oktober 1923 für **UMGEBUNGSSTRASSE BOBERG** Bezin. Bergedorf Stadtteil Lohrbrügge Ortsteil 601

Entworfen, Hamburg, den **20. Februar 1956**
 Bezirksbauamt Bergedorf
 Stadtplanungsabteilung
GEZ. SCHLEPPER

Aufgestellt, Hamburg, den **30. Mai 1956**
 Baubehörde
 Tiefbauamt
 Landesplanungsamt

gez. **HEBEBRAND** gez. **DR. SPECKTER** gez. **SILL**
 OBERBAUDIREKTOR ERSTER BAUDIREKTOR ERSTER BAUDIREKTOR
 Öffentlich ausgelegen vom **14. 10. 1956** bis **30. 11. 1956** beim
 Bezirksbauamt Bergedorf-Stadtplanungsabteilung gez. **Janssen**

Festgestellt in der Sitzung des Senats am **17. 5. 1957**

Der Protokollführer des Senats

gez. **Kopplow**

Regierungsrat

In Kraft getreten am
 195 Seite

Zugestimmt:
 Bezirksausschuß am **14. Juni 1956**
 Landesplanungsausschuß am **17. Mai 1956**
 Baudeputation am **22. Sept. 1956**

Hamburg, den **5. Dezember 1955**
 Bezirksvermessungsamt Bergedorf

Kartenunterlage mit vollständiger Darstellung des Grundstücksbestandes und der baulichen Anlagen ausgefertigt

- Zeichenerklärung**
- Straßen- oder Uferlinien
 - ✕ Aufgehobene Straßen- oder Uferlinien
 - Neue Straßen- oder Uferlinien
 - Baulinien
 - Aufgehobene Baulinien
 - Neue Baulinien
 - Vorhandene Durchfahrten oder Durchgänge
 - Durchfahrten oder Durchgänge, die in festgestellten Plänen enthalten aber noch nicht gebaut sind
 - Neue Durchfahrten oder Durchgänge
 - Vorhandene Arkaden
 - Arkaden, die in festgestellten Plänen enthalten aber noch nicht gebaut sind
 - Neue Arkaden
 - Außerdem sind zu unterscheiden:
 - Eingebaute Arkaden
 - Vorgebaute Arkaden
 - Straßenflächen
 - Neue Straßenflächen
 - Von jeglicher Bebauung freizuhaltende Flächen
 - Wasserflächen
 - Neue Wasserflächen
 - Bahnanlagen
 - Neue Bahnanlagen
 - Öffentl. Park- und Grünanlagen
 - Neue Öffentl. Park- und Grünanlagen
 - Vorhandene Gebäude
 - Fläche für besondere Zwecke (Zweckangabe)
 - Begrenzungslinie
 - Änderung der Nutzung:
 - Bisherige Nutzung: schmaler Streifen
 - Neu bestimmte Nutzung: breiter Streifen
 - 316 Vorhandene Straßenhöhe über NN
 - 291 Neue Straßenhöhe über NN
 - Grenze der Anbaufreiheit

Geändert durch den Bebauungsplan **BILLSTEDT 69** vom **27.6.75** (GVBl. S. 133)

Geändert durch den Bebauungsplan **Lohrbrügge 35** vom **2.12.56** (GVBl. S. 367)

TB 321 (Bl. 2)
 TB 321 (Teil 2)



Die Übereinstimmung mit dem Original wird bescheinigt.
 Hamburg, den **13. 5. 1957**

Freie und Hansestadt Hamburg
 Baubehörde
 Landesplanungsamt
 Hamburg 36, Stadthausstraße 8
 Tel. 34 10 08

Archiv

Mr. 2704/2

TB 321 (B13)

TB 321 (3Teile) Teil 3

Auf Grund des § 3 des Hamburger Bebauungsplanes
vom 31. Oktober 1953
für **UMGEHUNGSSTRASSE BOBERG**
Bezirk Bergedorf Stadtteil Lohbrügge Ortsteil 601

Entworfen Hamburg, den **20. Februar 1956**
Bezirksbauamt **Bergedorf**
Stadtplanungsabteilung
GEZ. SCHLEPPER

Aufgestellt Hamburg, den **30. Mai 1956**
Baubehörde
Landesplanungsamt Tiefbauamt

gez. **HEBEWARD** gez. **DR. SPECKTER** gez. **SILL**
OBERBAUDIREKTOR ERSTER BAUDIREKTOR ERSTER BAUDIREKTOR
Öffentlich ausgelegt vom **14. 10. 1956** bis **30. 11. 1956** beim
Bezirksbauamt Bergedorf-Stadtplanungsabteilung gez. **Janssen**

Festgestellt in der Sitzung des Senats am **17. 5. 1957**


Der Protokollführer des Senats
gez. **Koppow**
Regierungsrat
(Amtlicher Anzeiger)

In Kraft getreten am
195 Seite

Zugestimmt:
Bezirksausschuß am **14. Juni 1956**
Landesplanungsausschuß am **17. Mai 1956**
Baudeputation am **22. Sept. 1956**

Kartenunterlage mit vollständiger Darstellung
des Grundstücksbestandes und der baulichen
Anlagen ausgefertigt
Hamburg, den **5. Dezember 1955**
Bezirksvermessungsamt Bergedorf

- Zeichenerklärung**
- Straßen- oder Uferlinien
 - ✗ Aufgehobene Straßen- oder Uferlinien
 - Neue Straßen- oder Uferlinien
 - Baulinien
 - Aufgehobene Baulinien
 - Neue Baulinien
 - Vorhandene Durchfahrten oder Durchgänge
 - Durchfahrten oder Durchgänge, die in festgestellten Plänen enthalten aber noch nicht gebaut sind
 - Neue Durchfahrten oder Durchgänge
 - Vorhandene Arkaden
 - Arkaden, die in festgestellten Plänen enthalten aber noch nicht gebaut sind
 - Neue Arkaden
 - Außerdem sind zu unterscheiden:
 - Eingebaute Arkaden
 - Vorgebaute Arkaden
 - Straßenflächen
 - Neue Straßenflächen
 - Von jeglicher Bebauung freizuhaltende Flächen
 - Wasserflächen
 - Neue Wasserflächen
 - Bahnanlagen
 - Neue Bahnanlagen
 - Öffentl. Park- und Grünanlagen
 - Neue Öffentl. Park- und Grünanlagen
 - Vorhandene Gebäude
 - Fläche für besondere Zwecke (Zweckangabe)
 - Begrenzungslinien
 - Aenderung der Nutzung:
 - Bisherige Nutzung: schmaler Straßen
 - Neu bestimmte Nutzung: breiter Straßen
 - + 316 Vorhandene Straßenhöhe über NN
 - + 271 Neue Straßenhöhe über NN
 - Grenze der Anbaufläche

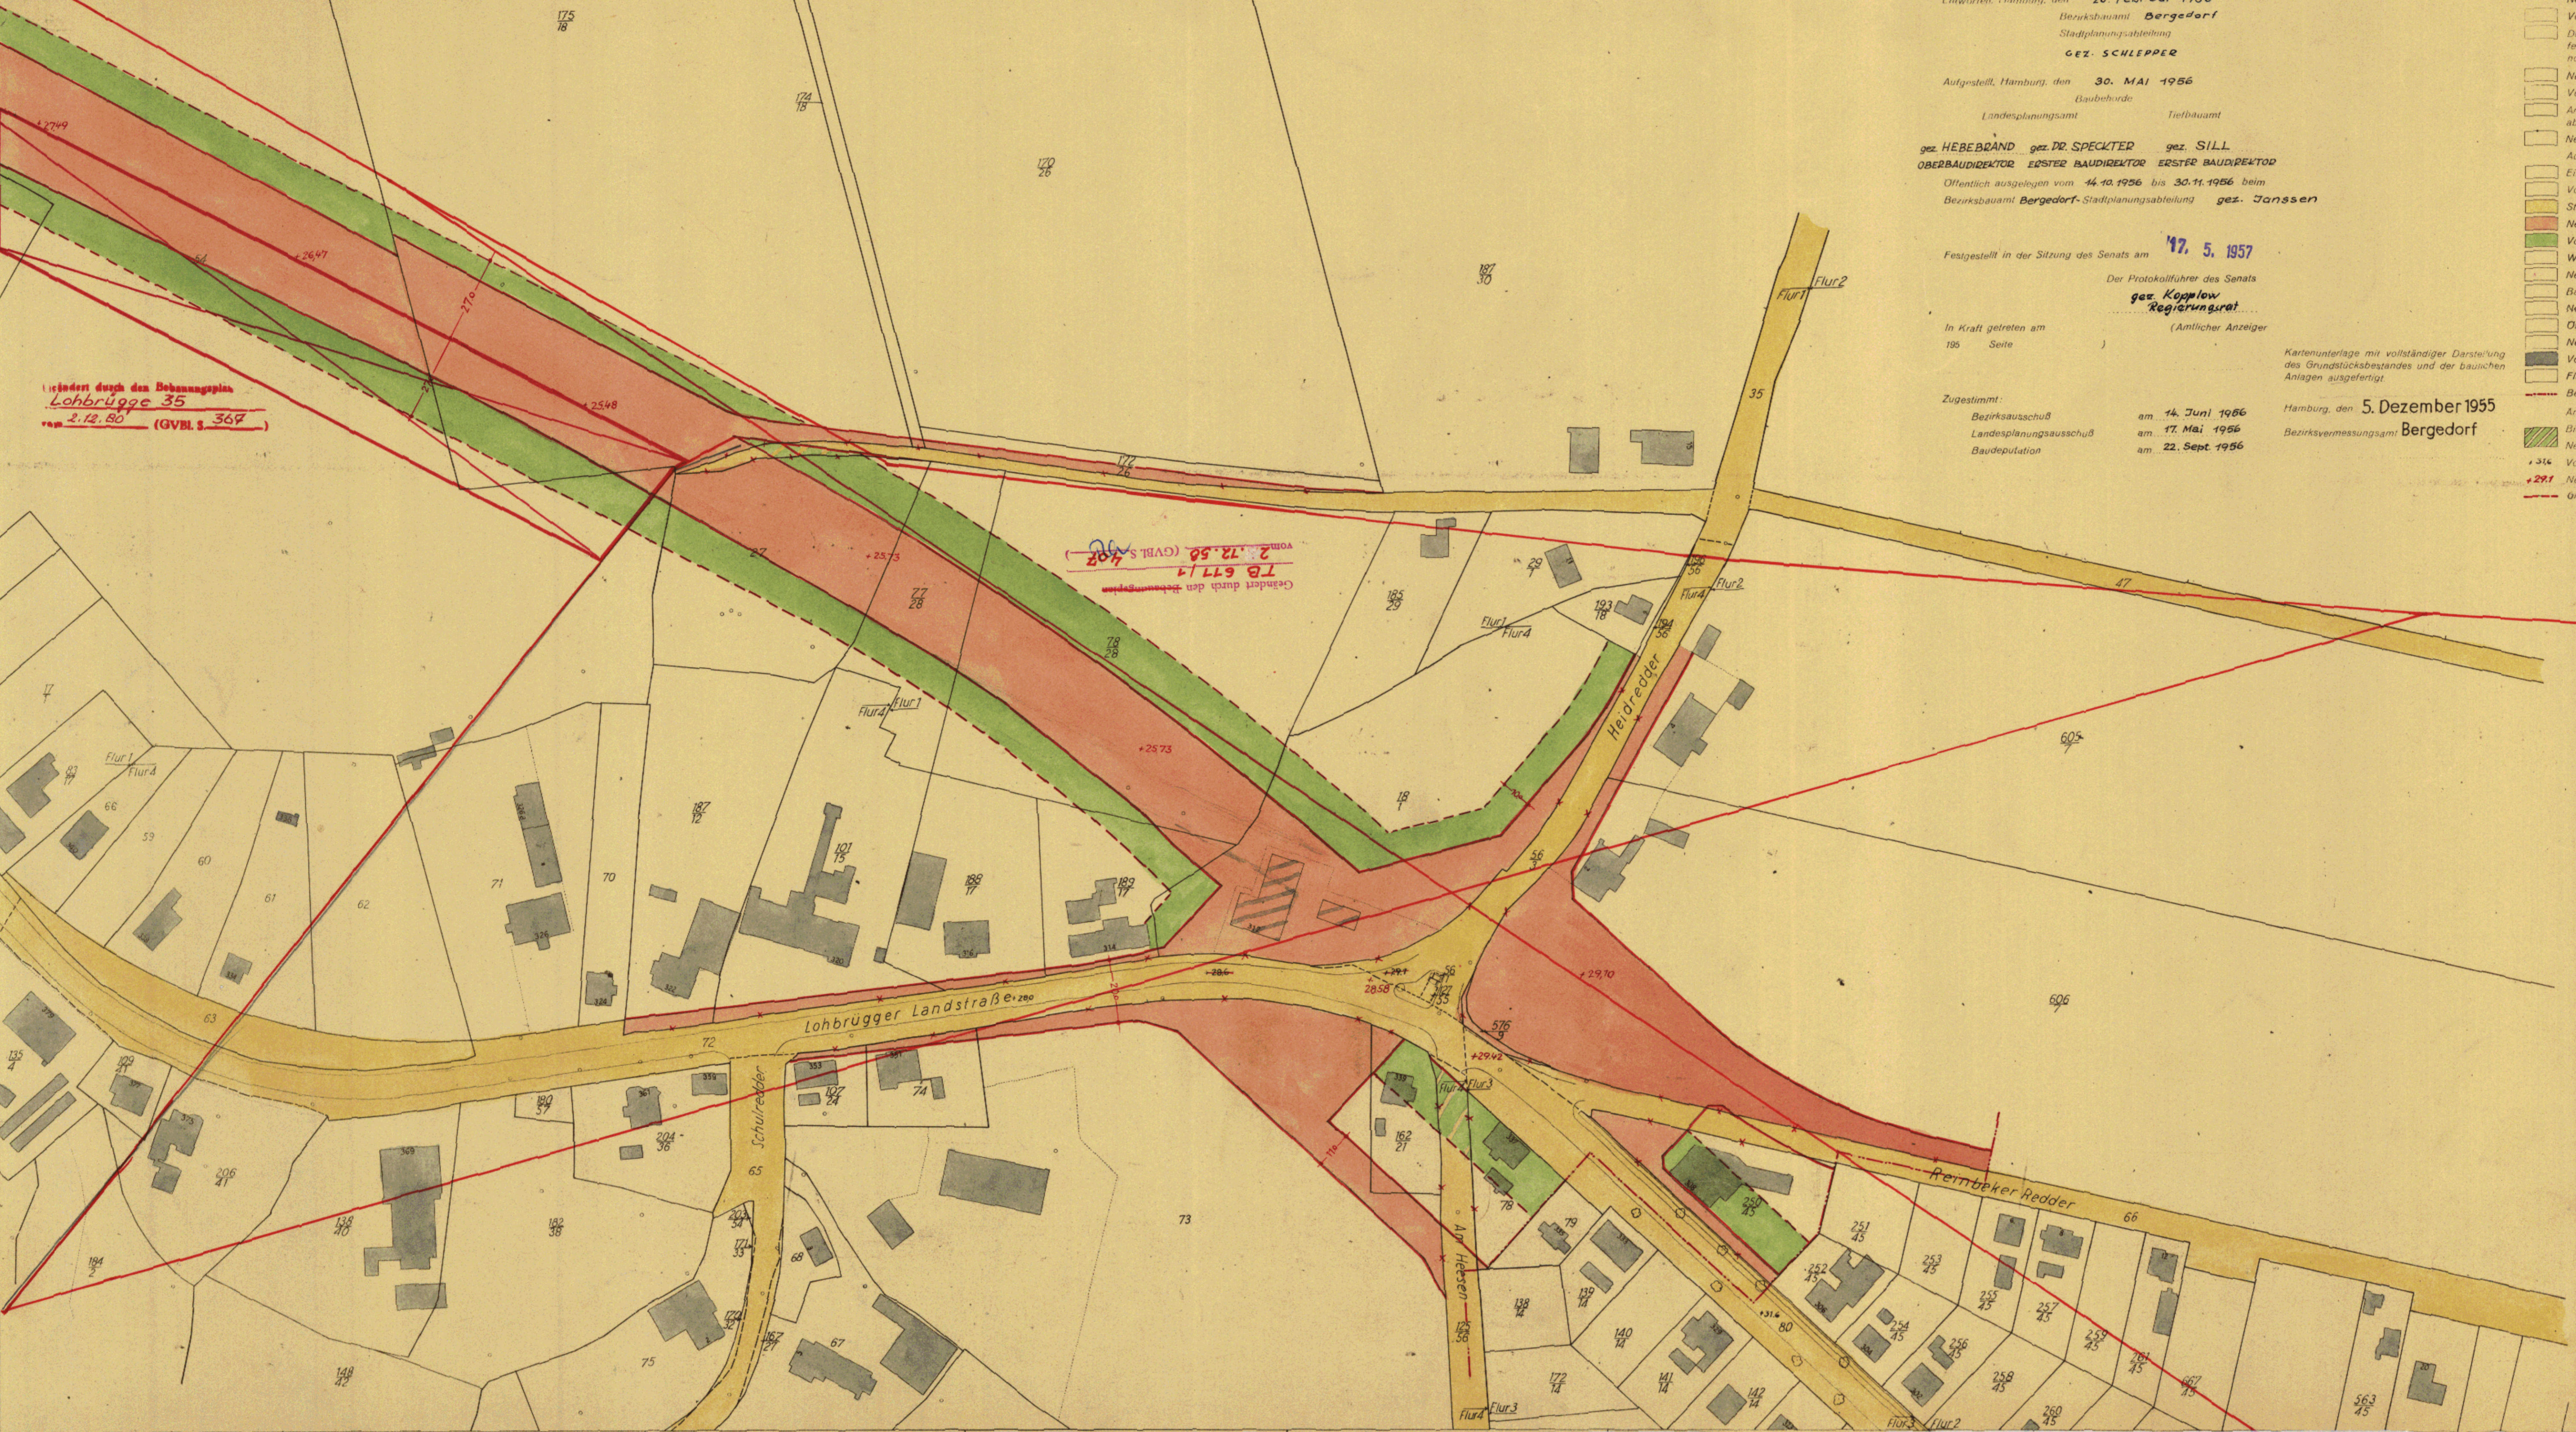

Die Übereinstimmung mit dem Original wird bescheinigt
Hamburg, den **13. 5. 1957**
[Signature]
Tobias Arng

Archiv Freie und Hansestadt Hamburg
Baubehörde
Landesplanungsamt
Hamburg M. Stadthausstraße 8
Tel. 54 10 08