

TB 321 (B13)

TB 321 (3Teile) Teil 3

Auf Grund des § 3 des Hamburger Bebauungsplanes
vom 31. Oktober 1953
für **UMGEHUNGSSTRASSE BOBERG**
Bezirk Bergedorf Stadtteil Lohbrügge Ortsteil 601

Entworfen Hamburg, den 20. Februar 1956
Bezirksbauamt Bergedorf
Stadtplanungsabteilung
GEZ. SCHLEPPER

Aufgestellt Hamburg, den 30. Mai 1956
Baubehörde
Landesplanungsamt Tiefbauamt

gez. HEBERDAND gez. DR. SPECKTER gez. SILL
OBERBAUDIREKTOR ERSTER BAUDIREKTOR ERSTER BAUDIREKTOR
Öffentlich ausgelegt vom 14.10.1956 bis 30.11.1956 beim
Bezirksbauamt Bergedorf-Stadtplanungsabteilung gez. Janssen

Festgestellt in der Sitzung des Senats am 17. 5. 1957


Der Protokollführer des Senats
gez. Koppow
Regierungsrat
(Amtlicher Anzeiger)

In Kraft getreten am
195 Seite

Zugestimmt:
Bezirksausschuß am 14. Juni 1956
Landesplanungsausschuß am 17. Mai 1956
Baudeputation am 22. Sept. 1956

Kartenunterlage mit vollständiger Darstellung
des Grundstücksbestandes und der baulichen
Anlagen ausgefertigt
Hamburg, den 5. Dezember 1955
Bezirksvermessungsamt Bergedorf

- Zeichenerklärung**
- Straßen- oder Uferlinien
 - ✗ Aufgehobene Straßen- oder Uferlinien
 - Neue Straßen- oder Uferlinien
 - Baulinien
 - Aufgehobene Baulinien
 - Neue Baulinien
 - Vorhandene Durchfahrten oder Durchgänge
 - Durchfahrten oder Durchgänge, die in festgestellten Plänen enthalten aber noch nicht gebaut sind
 - Neue Durchfahrten oder Durchgänge
 - Vorhandene Arkaden
 - Arkaden, die in festgestellten Plänen enthalten aber noch nicht gebaut sind
 - Neue Arkaden
 - Außerdem sind zu unterscheiden:
 - Eingebaute Arkaden
 - Vorgebaute Arkaden
 - Straßenflächen
 - Neue Straßenflächen
 - Von jeglicher Bebauung freizuhaltende Flächen
 - Wasserflächen
 - Neue Wasserflächen
 - Bahnanlagen
 - Neue Bahnanlagen
 - Öffentl. Park- und Grünanlagen
 - Neue Öffentl. Park- und Grünanlagen
 - Vorhandene Gebäude
 - Fläche für besondere Zwecke (Zweckangabe)
 - Begrenzungslinien
 - Aenderung der Nutzung:
 - Bisherige Nutzung: schmaler Straßen
 - Neu bestimmte Nutzung: breiter Straßen
 - + 316 Vorhandene Straßenhöhe über NN
 - + 271 Neue Straßenhöhe über NN
 - Grenze der Anbaufläche

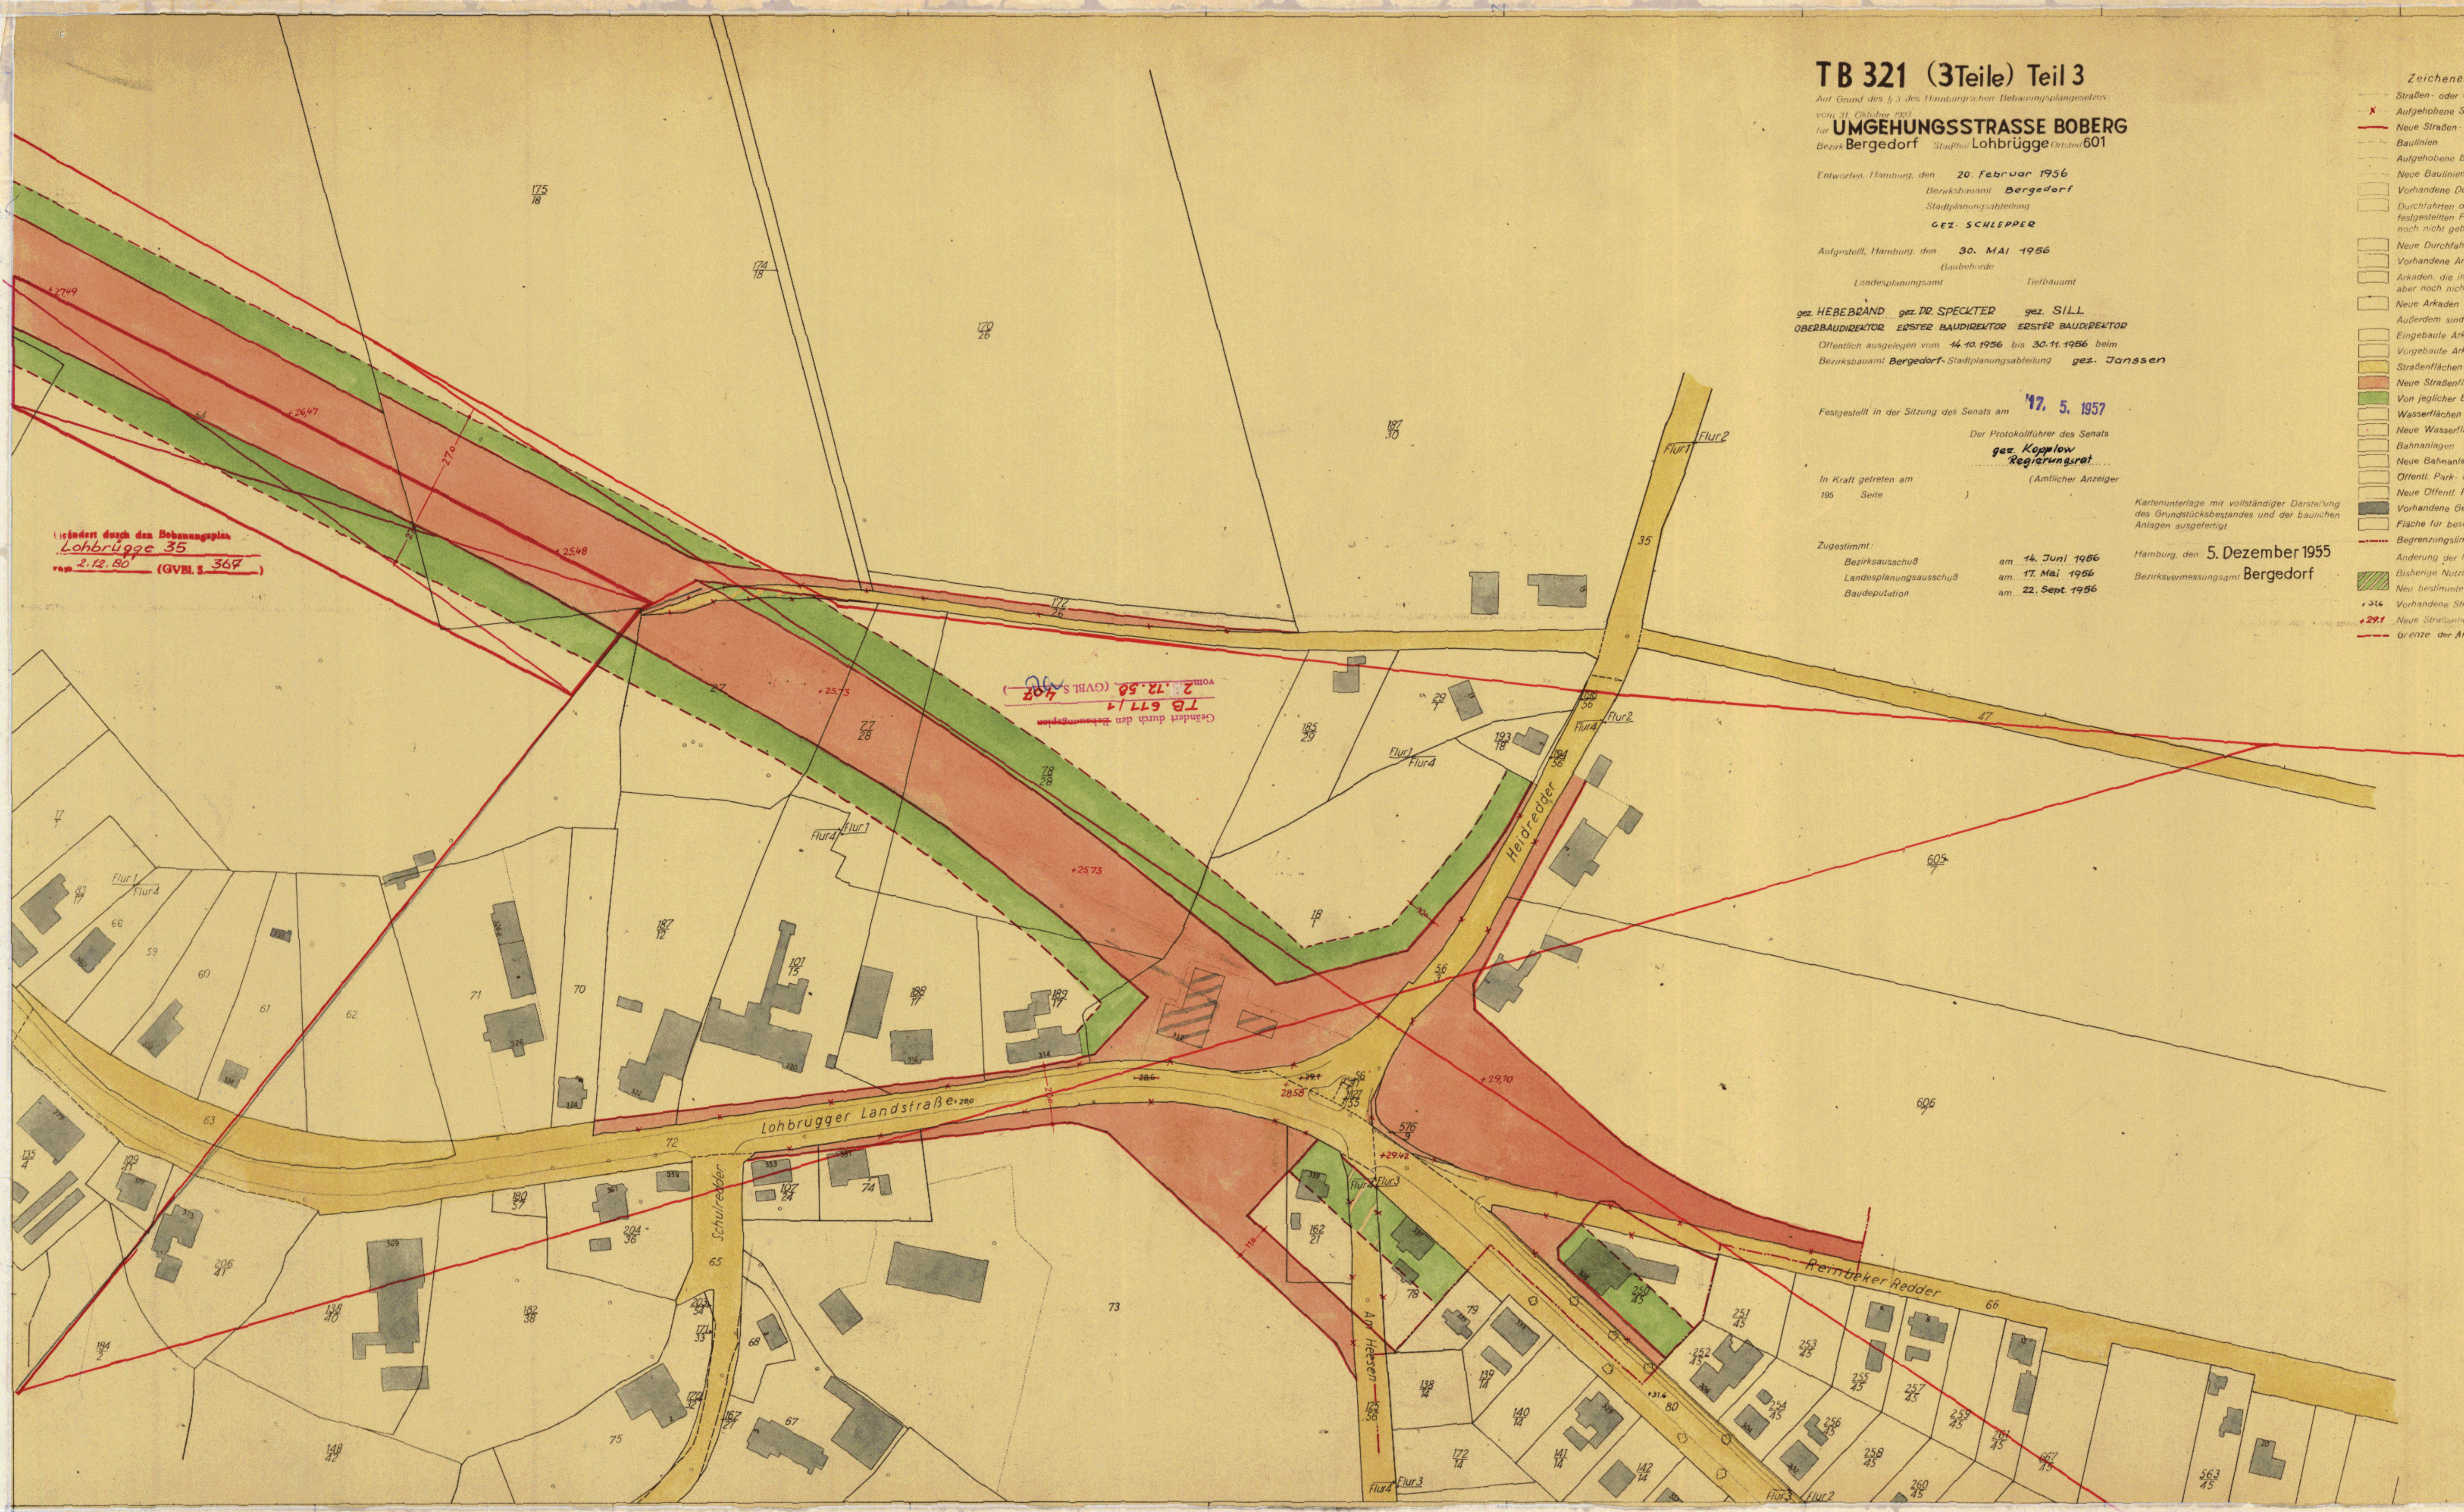

Geändert durch den Bebauungsplan
Lohbrügge 35
vom 2.12.80 (GVBl. S. 369)

Geändert durch den Bebauungsplan
Lohbrügge 35
vom 2.12.80 (GVBl. S. 369)

Die Übereinstimmung mit dem
Original wird bescheinigt
Hamburg, den 13. 5. 1957
[Signature]
Vollst. Anz.

Archiv Freie und Hansestadt Hamburg
Baubehörde
Landesplanungsamt
Hamburg M. Stadthausstraße 8
Tel. 54 10 08