

TB 362 (B.1)

TB 362 (2 Teile) Teil 1

Auf Grund des § 3 des Hamburgischen Bebauungsplangesetzes vom 31. Oktober 1923

für die Vogt-Kölln-Straße zwischen der Jütländer Allee und der Kollau

Bezirk Eimsbüttel, Stadtteil Stellingen, Ortsteil 321

Entworfen, Hamburg, den 23. März 1955

Bezirksbauamt Eimsbüttel

Stadtplanungsabteilung Eimsbüttel

gez. Körgefer

Oberbaudirektor

Aufgestellt, Hamburg, den 8. Nov. 1955

Baubehörde

Landesplanungsamt

Tiefbauamt

gez. Hebebrand

gez. Dr. Speckter

gez. Sill

Oberbaudirektor

Erster Baudirektor

Erster Baudirektor

Öffentlich ausgelegen vom 13. Jan. 1956 bis 24. Febr. 1956 beim

Bezirksbauamt Eimsbüttel, Stadtplanungsabteilung
gez. Kerff

Festgestellt in der Sitzung des Senats 17. Juli 1956

Der Protokollführer des Senats

gez. Bürow

Amtsrat

Beglaubigt: Bülow

Zugestimmt:

Bezirksausschuß am 22. September 1955

Landesplanungsausschuß am 13. Oktober 1955


Baudeputation am 3. Dezember 1955

Maßstab 1:1000



Archiv

Freie und Hansestadt Hamburg
Bezirksbauamt Eimsbüttel
Landesplanungsamt
Hamburg 36, Seemannstraße 9
Tel. 24 10 08

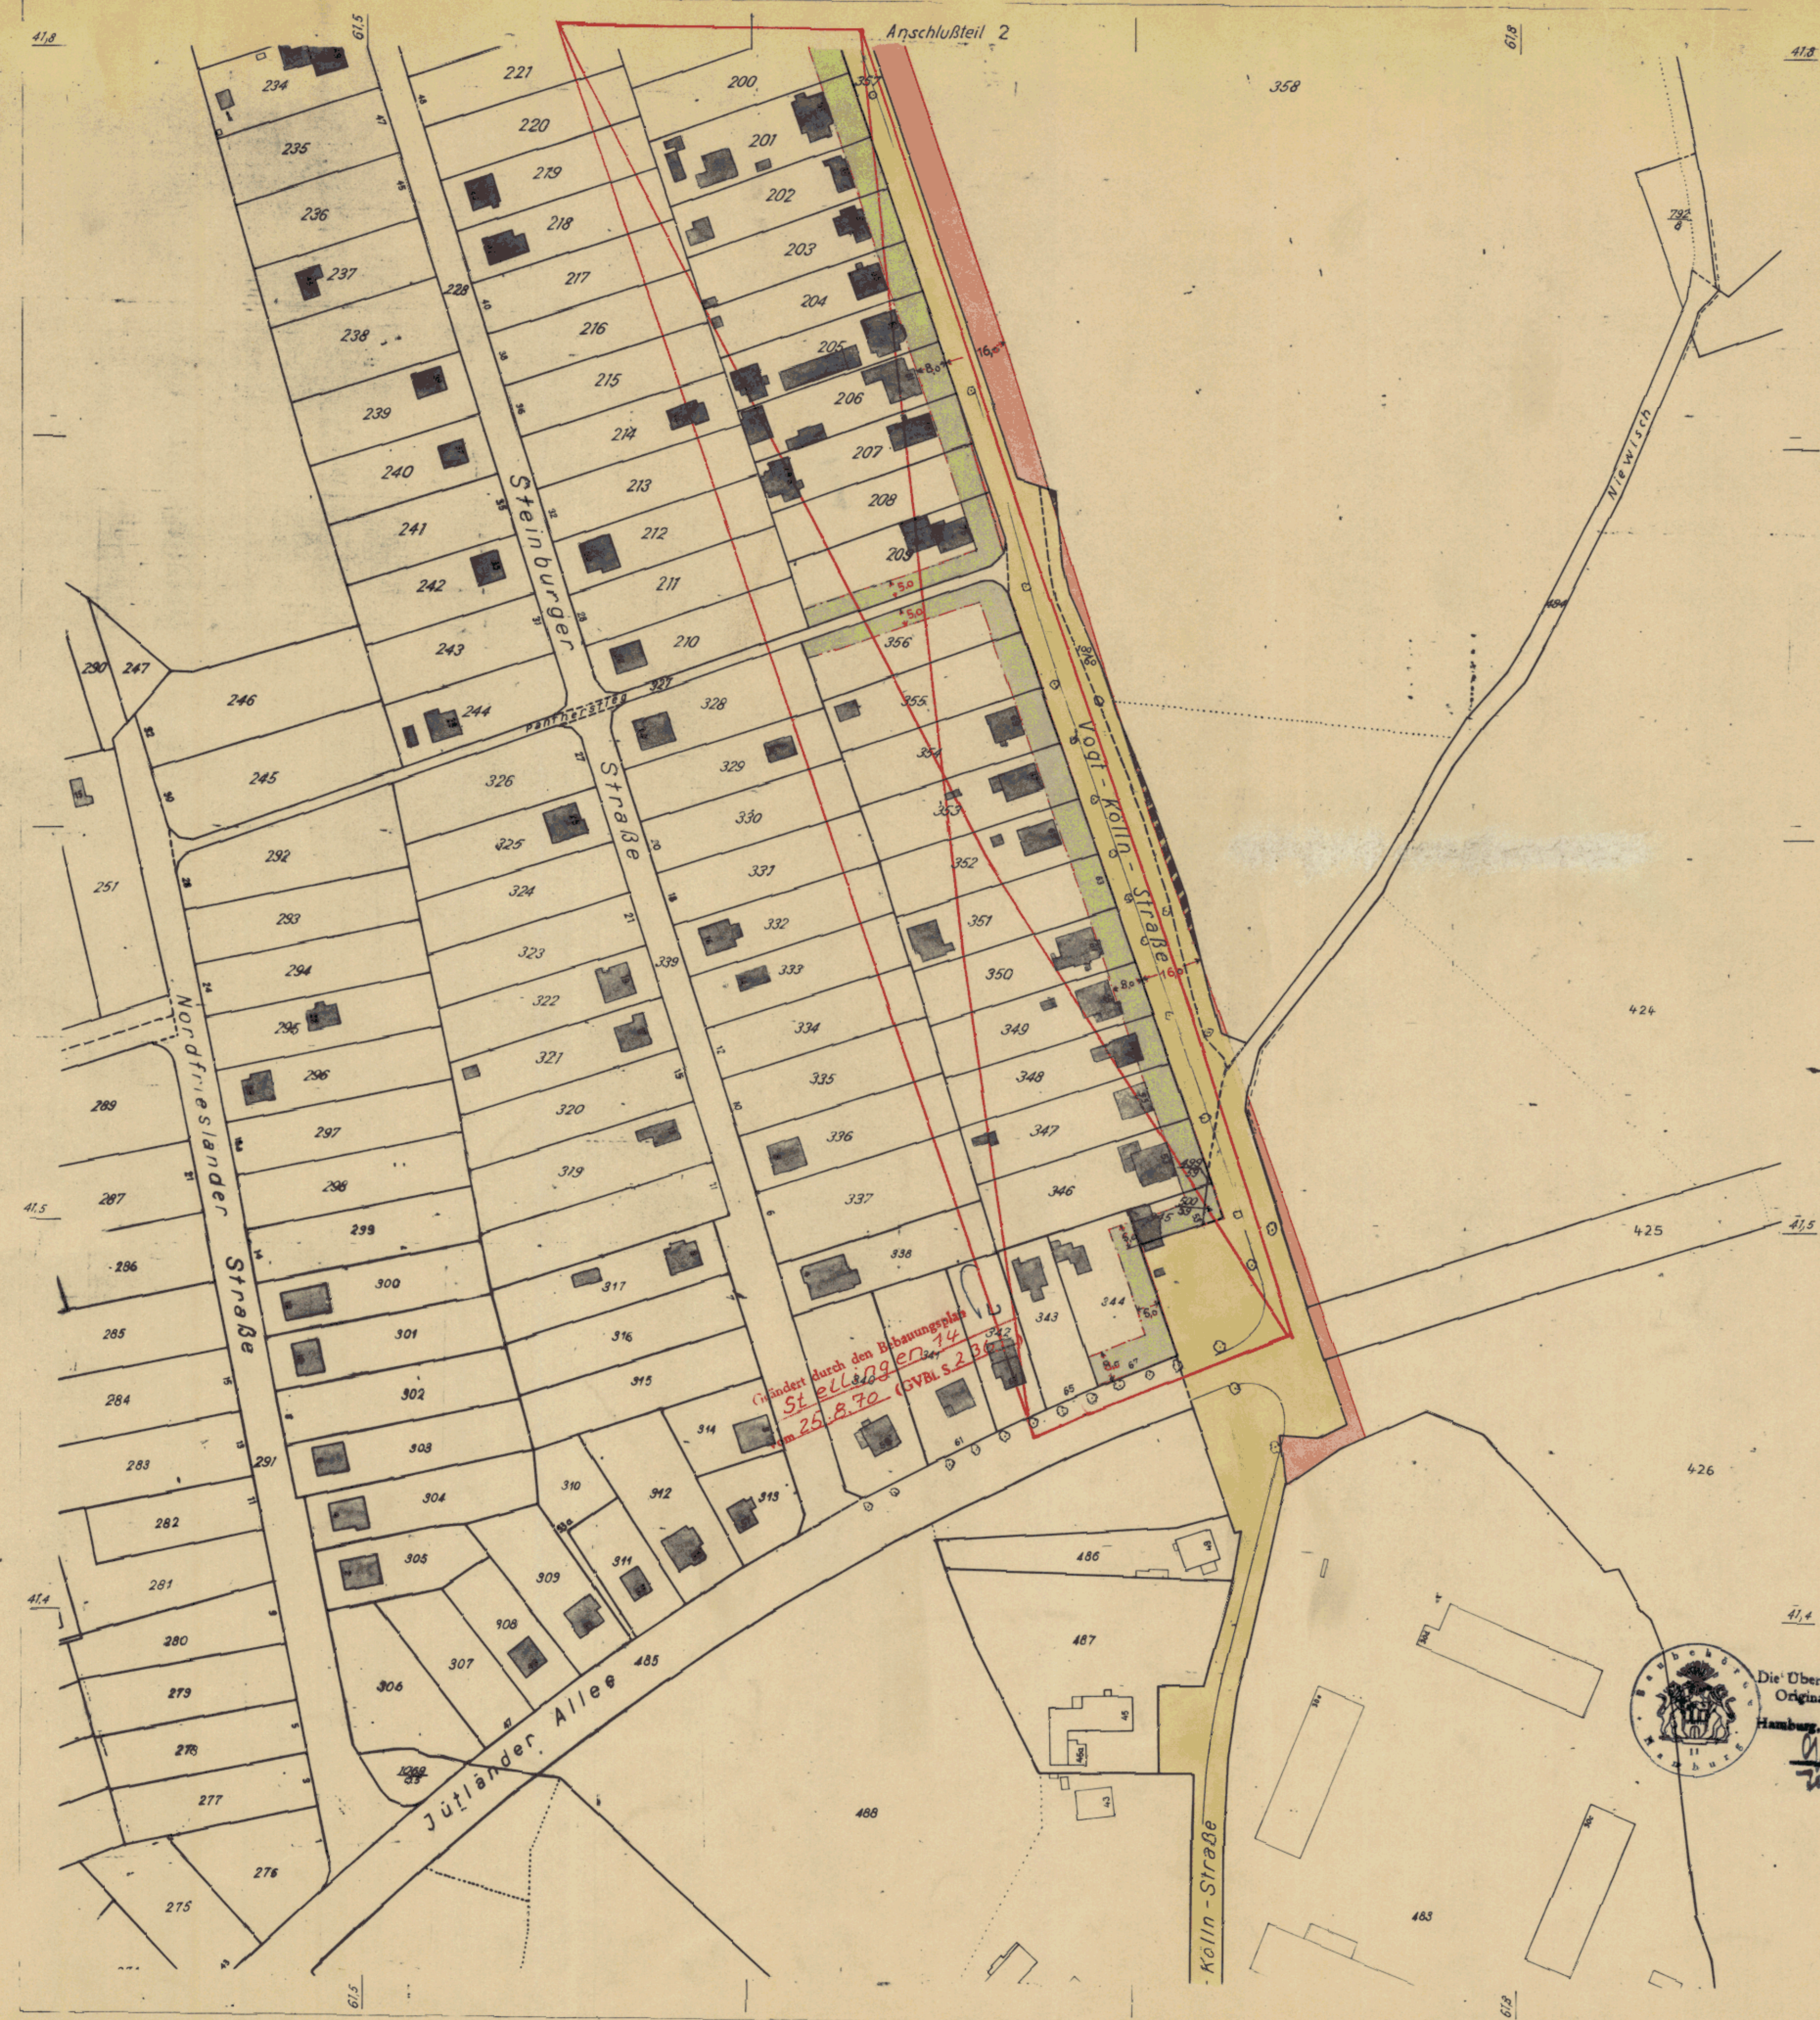

Gründet durch den Bebauungsplan
St. 25.8.70 (S.V.B.L. S. 2.26)

- Zeichenerklärung**
- Straßen- oder Uferlinien
 - Aufgehobene Straßen- oder Uferlinien
 - Neue Straßen- oder Uferlinien
 - Baulinien
 - Aufgehobene Baulinien
 - Neue Baulinien
 - Vorhandene Durchfahrten oder Durchgänge
 - Durchfahrten oder Durchgänge die in festgestellten Plänen enthalten aber noch nicht gebaut sind
 - Neue Durchfahrten oder Durchgänge
 - Vorhandene Arkaden
 - Arkaden die in festgestellten Plänen enthalten aber noch nicht gebaut sind
 - Neue Arkaden
- Außerdem sind zu unterscheiden:
- Eingebaute Arkaden
 - Vorgebaute Arkaden
 - Straßenflächen
 - Neue Straßenflächen
 - Von jeglicher Bebauung freizuhalten Flächen
 - Wasserflächen
 - Neue Wasserflächen
 - Bahnanlagen
 - Neue Bahnanlagen
 - Öffentl. Park- und Grünanlagen
 - Neue Öffentl. Park- und Grünanlagen
 - Vorhandene Gebäude
 - Fläche für besondere Zwecke
 - Begrenzungslinien
- Änderung der Nutzung:**
- ▨ Bisherige Nutzung: schmaler Streifen
 - ▨ Neu bestimmte Nutzung: breiter Streifen
 - ▨ Vorhandene Straßenhöhe über NN
 - ▨ Neue Straßenhöhe über NN

Die Übereinstimmung mit dem Original wird bescheinigt.
Hamburg, den 19. Juli 1955
Bülow

Kartenunterlage mit vollständiger Darstellung des Grundstücksbestandes und der baulichen Anlagen ausgefertigt.

Die für die Herstellung der Kartenausschnitte benutzten Katasterkarten enthalten geometrische Ungenauigkeiten.

Hamburg, den 22. Februar 1955

Bezirksvermessungsamt Eimsbüttel

J. A.
Jürgens

TB 362 (B.1.2)

TB 362 (2 Teile) Teil 2

Auf Grund des § 3 des Hamburgischen Bebauungsplangesetzes vom 31. Oktober 1923

für die Vogt - Kölln - Straße zwischen der Jütländer Allee und der Kollau.

Bezirk Eimsbüttel, Stadtteil Stellingen, Ortsteil 321

Entworfen, Hamburg, den 23. März 1955

Bezirksbauamt Eimsbüttel

Stadtplanungsabteilung Eimsbüttel

gez. Königeter

Oberbauamt

Aufgestellt, Hamburg, den 8. Nov. 1955

Baubehörde

Landesplanungsamt

Tiefbauamt

gez. Hebebrand

gez. Dr. Speckter

gez. Sill

Oberbauamtsdirektor

Erster Bauamtsdirektor

Erster Bauamtsdirektor

Öffentlich ausgelegen vom 13. Jan. 1956 bis 24. Febr. 1956 beim

Bezirksbauamt Eimsbüttel Stadtplanungsabteilung

gez. Kerff

Festgestellt in der Sitzung des Senats 11. 7. 1956

Der Protokollführer des Senats

gez. Bürow

Beglaubigt: Bülow

Zugestimmt:

Bezirksausschuß am 22. September 1955


Landesplanungsausschuß am 13. Oktober 1955

Baudeputation am 3. Dezember 1955

Maßstab 1:1000

Archiv

№. 235112

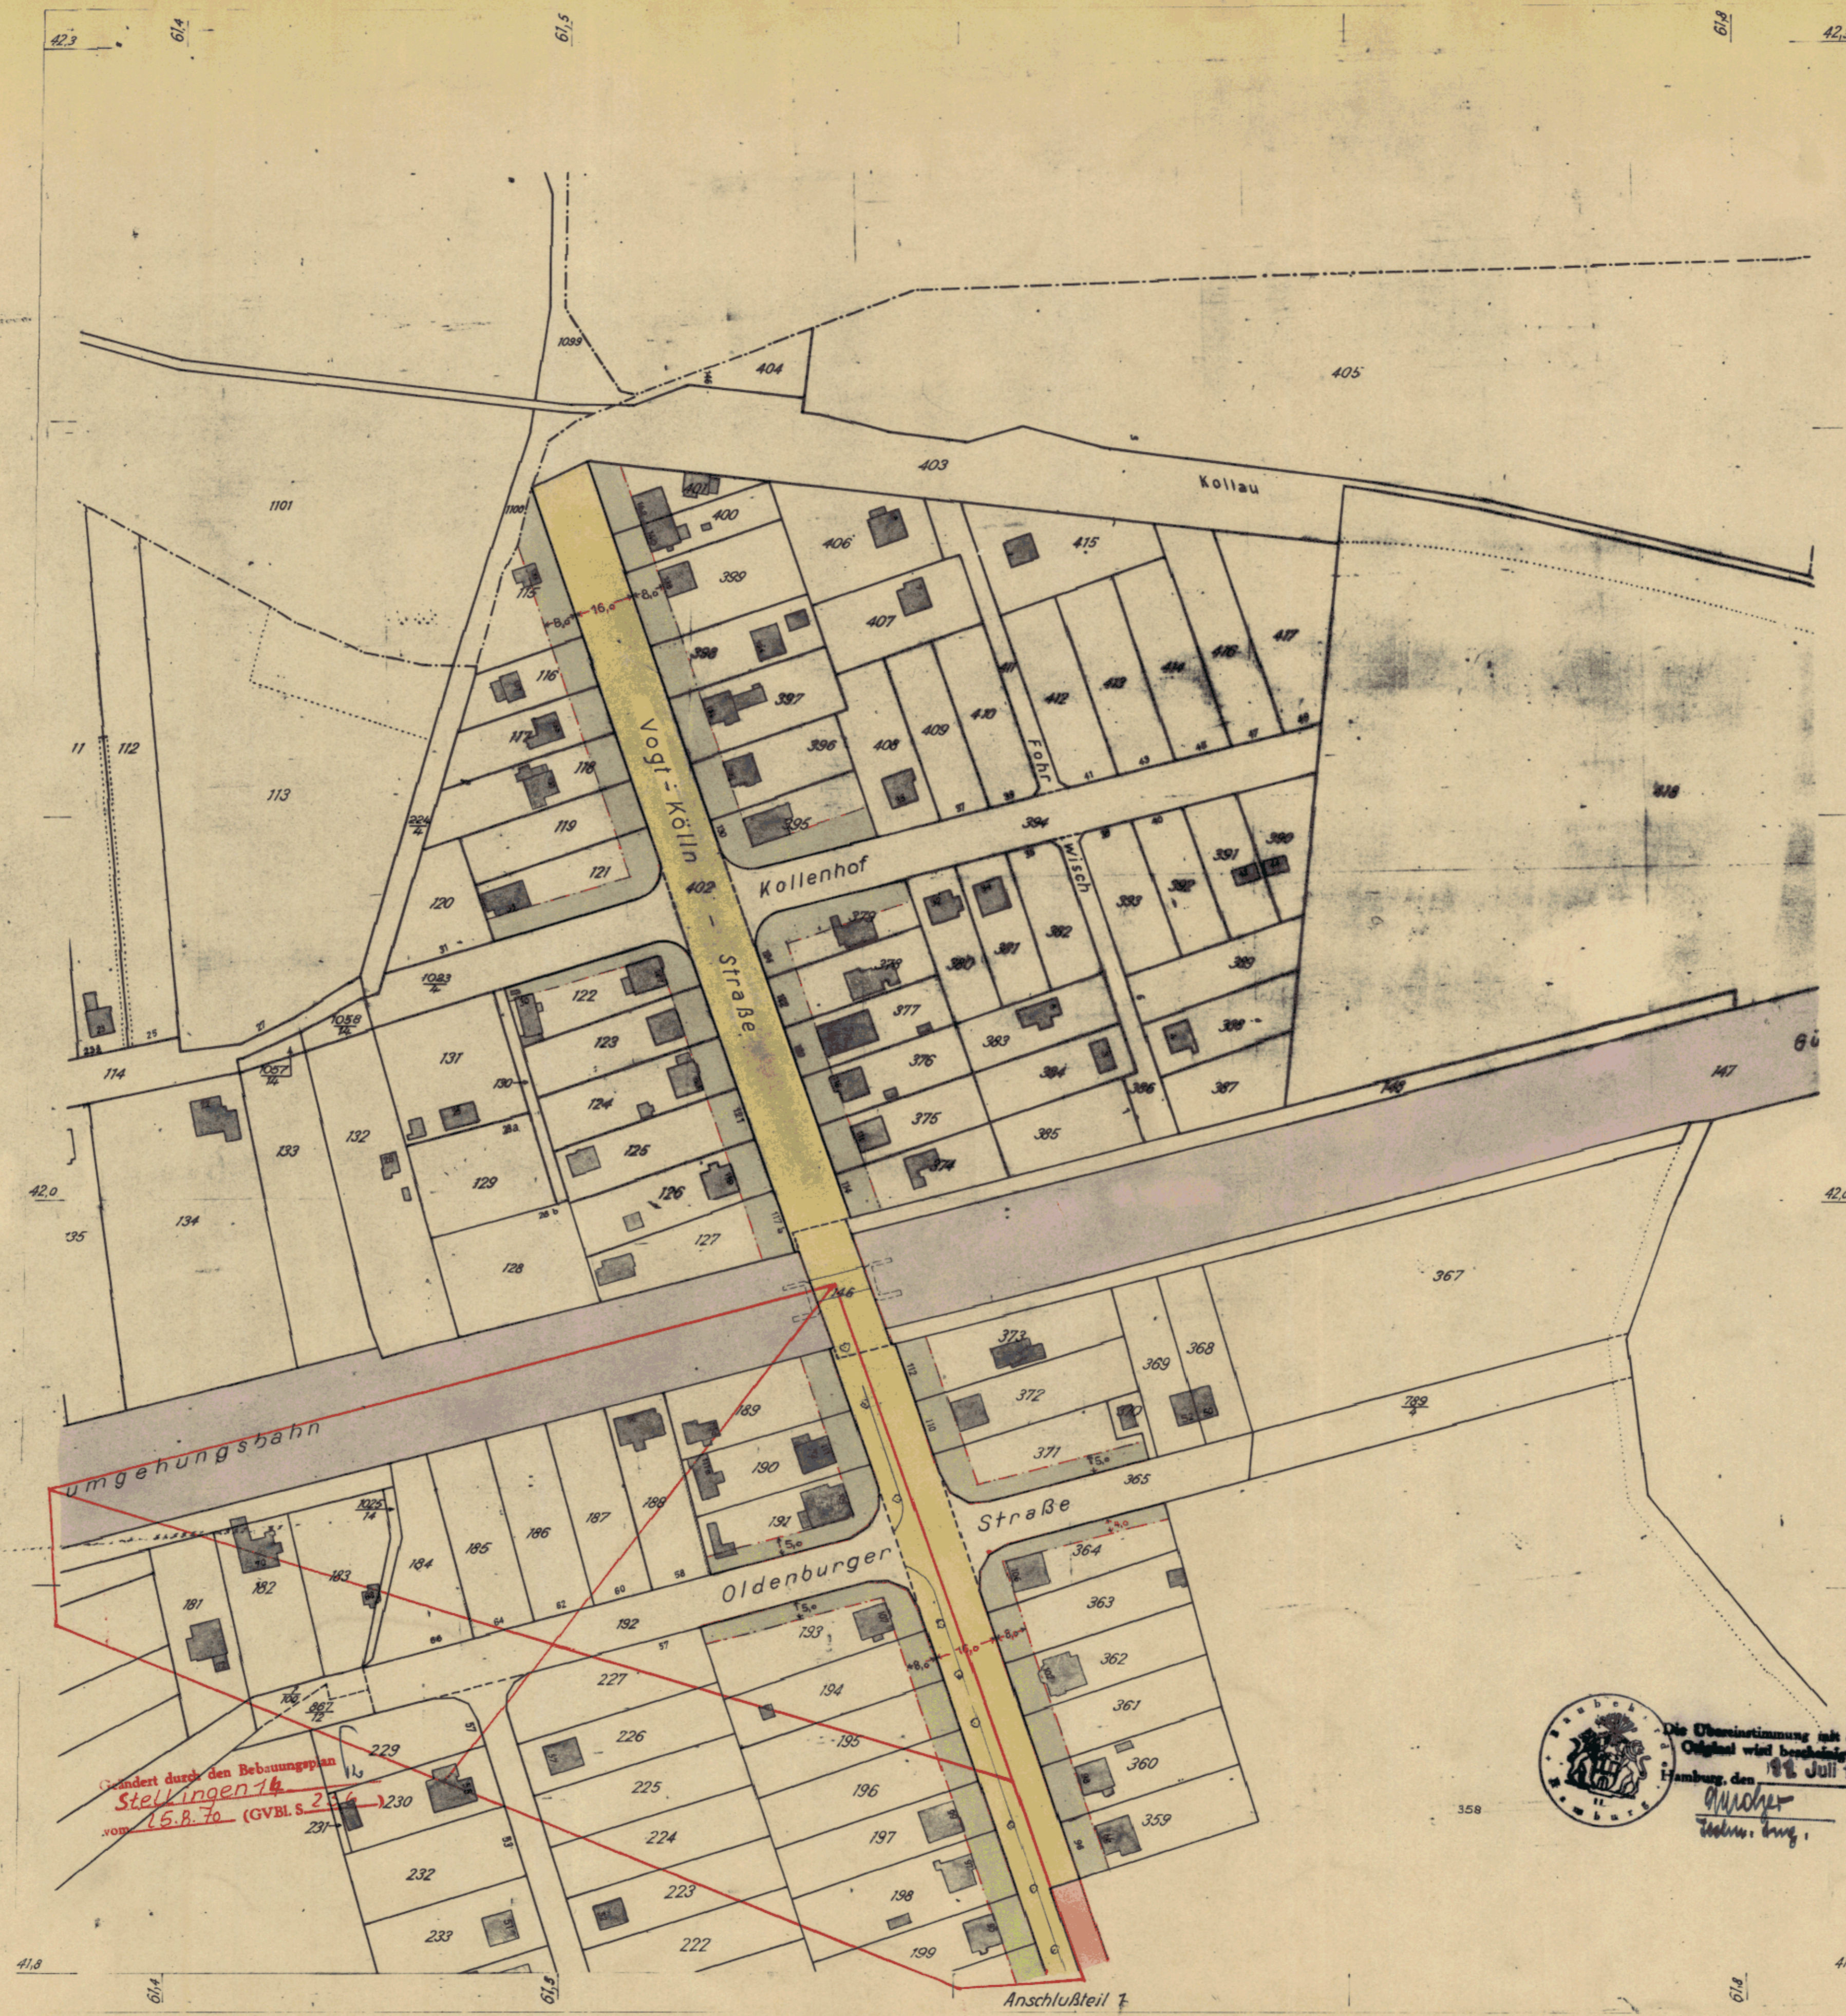

- Zeichenerklärung
- Straßen- oder Uferlinien
 - Aufgehobene Straßen- oder Uferlinien
 - Neue Straßen- oder Uferlinien
 - Baulinien
 - Aufgehobene Baulinien
 - Neue Baulinien
 - Vorhandene Durchfahrten oder Durchgänge
 - Durchfahrten oder Durchgänge die in festgestellten Plänen enthalten aber noch nicht gebaut sind
 - Neue Durchfahrten oder Durchgänge
 - Vorhandene Arkaden
 - Arkaden die in festgestellten Plänen enthalten aber noch nicht gebaut sind
 - Neue Arkaden
 - Außerdem sind zu unterscheiden:
 - Eingebaute Arkaden
 - Vorgebauete Arkaden
 - Straßenflächen
 - Neue Straßenflächen
 - Von jeglicher Bebauung freizuhaltende Flächen
 - Wasserflächen
 - Neue Wasserflächen
 - Bahnanlagen
 - Neue Bahnanlagen
 - Öffentl. Park- und Grünanlagen
 - Neue Öffentl. Park- und Grünanlagen
 - Vorhandene Gebäude
 - Fläche für besondere Zwecke
 - Begrenzungslinien
 - Änderung der Nutzung:
 - Bisherige Nutzung
 - Neu bestimmte Nutzung
 - Vorhandene Straßenhöhe über NN
 - Neue Straßenhöhe über NN

Die Überstimmung mit dem Original wird bescheinigt.
Hamburg, den 19. Juli 1956
J. A. Bülow

Kartenunterlage mit vollständiger Darstellung des Grundstücksbestandes und der baulichen Anlagen ausgefertigt.

Die für die Herstellung der Kartenausschnitte benutzten Katasterkarten enthalten geometrische Ungenauigkeiten.

Hamburg, den 22. Februar 1955

Bezirksvermessungsamt Eimsbüttel

J. A. Bülow