

TB 364

Auf Grund des § 3 des Hamburgischen Bauordnungsgesetzes vom 31. Oktober 1927 für **ALTER LANDWEG** Bezirk Bergedorf Stadtteil Billwerder Ortsteil 611

Entworfen, Hamburg, den 20. 2. 56
Bezirksbauamt Bergedorf
Stadtplanungsabteilung

Aufgestellt, Hamburg, den 22. Okt. 1956
Landesplanungsamt Tiefbauamt

gez. **LV SEITZ** gez. **LV LÖNGETER** gez. **SILL**
ERSTER BAUDIREKTOR BAUDIREKTOR ERSTER BAUDIREKTOR

Öffentlich ausgelegen vom 20. 1. 57 bis 3. 3. 57 beim
Bezirksbauamt Bergedorf Stadtplanungsabteilung gez. Janssen


Festgestellt in der Sitzung des Senats am 21. 1. 1959

Der Protokollführer des Senats
gez. **Kopplow**
Regierungsrat
Beglaubigt: gez. **Bülow**
(Ämtlicher Anzeiger)

In Kraft getreten am
195 Seite

Zugestimmt:
Bezirksausschuß am 20. 9. 56
Landesplanungsausschuß am 8. 11. 56
Baudeputation am 3. 12. 56

TB 364

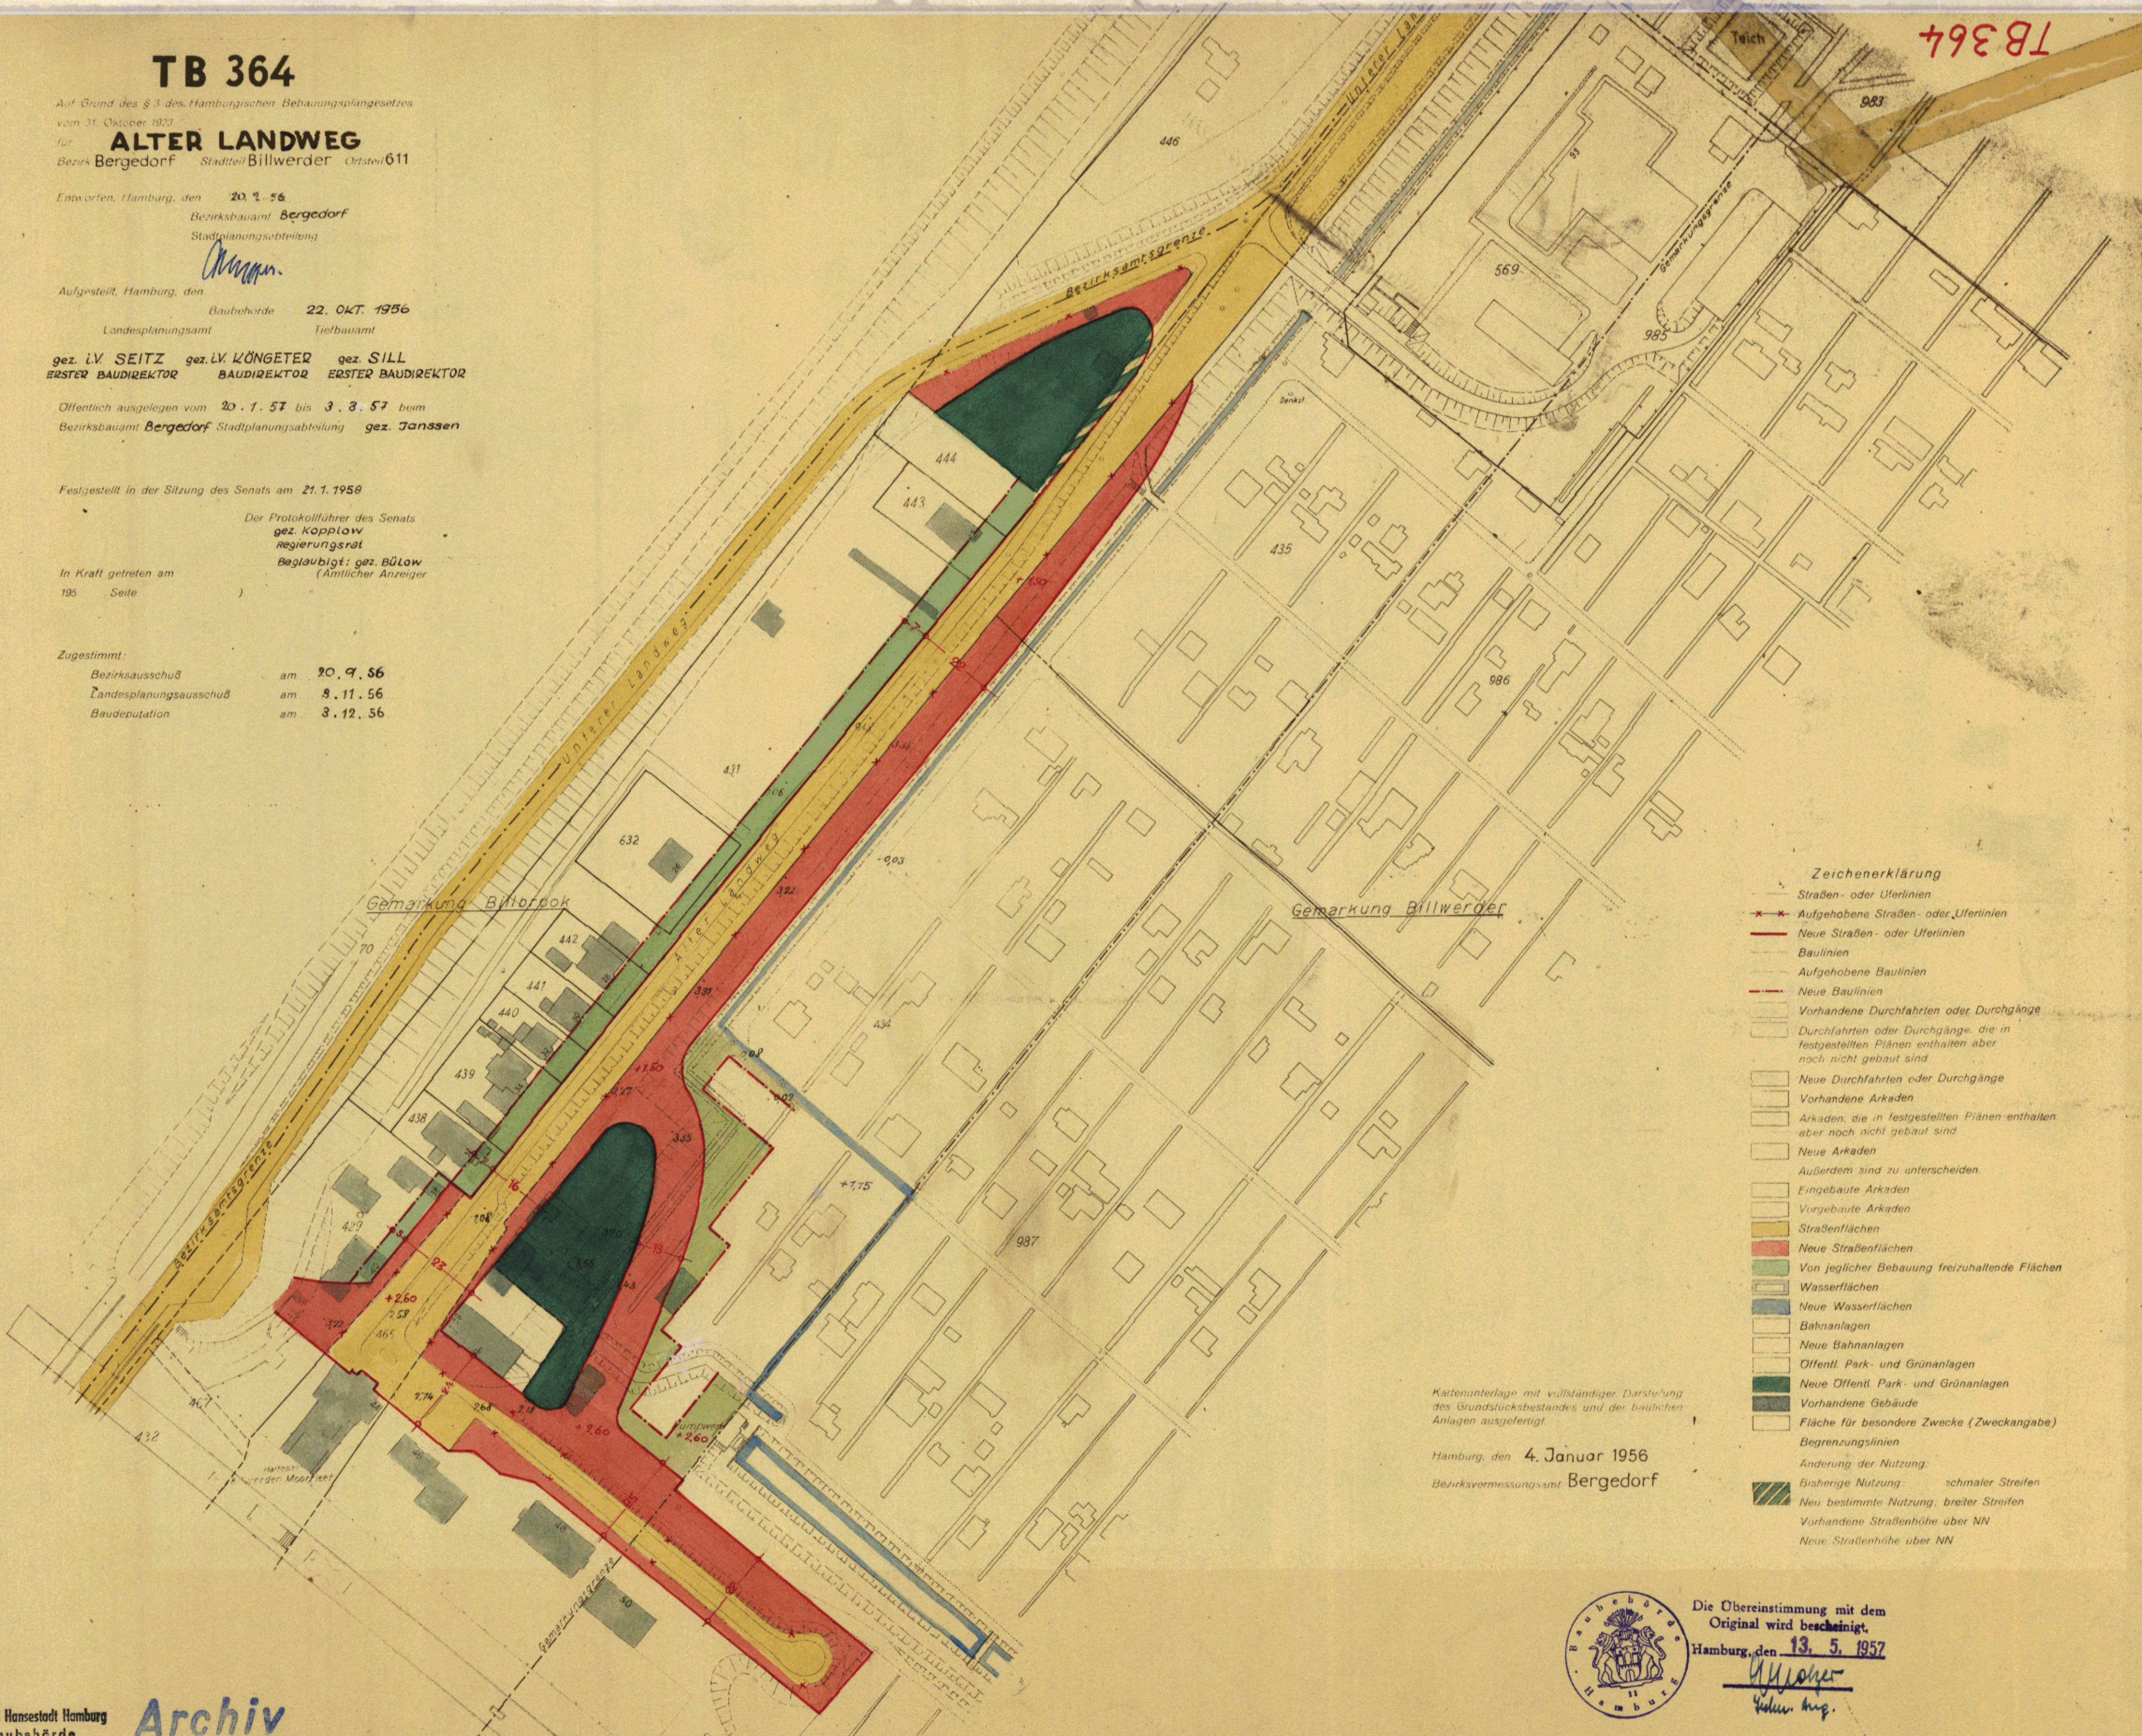

- Zeichenerklärung**
- Straßen- oder Uferlinien
 - Aufgehobene Straßen- oder Uferlinien
 - Neue Straßen- oder Uferlinien
 - Baulinien
 - Aufgehobene Baulinien
 - Neue Baulinien
 - Vorhandene Durchfahrten oder Durchgänge
 - Durchfahrten oder Durchgänge, die in festgestellten Plänen enthalten aber noch nicht gebaut sind
 - Neue Durchfahrten oder Durchgänge
 - Vorhandene Arkaden
 - Arkaden, die in festgestellten Plänen enthalten aber noch nicht gebaut sind
 - Neue Arkaden
 - Außerdem sind zu unterscheiden:
 - Eingebaute Arkaden
 - Vorgebaute Arkaden
 - Straßenflächen
 - Neue Straßenflächen
 - Von jeglicher Bebauung freizuhalten Flächen
 - Wasserflächen
 - Neue Wasserflächen
 - Bahnanlagen
 - Neue Bahnanlagen
 - Öffentl. Park- und Grünanlagen
 - Neue Öffentl. Park- und Grünanlagen
 - Vorhandene Gebäude
 - Fläche für besondere Zwecke (Zweckangabe)
 - Begrenzungslinien
 - Änderung der Nutzung:
 - Bisherige Nutzung: schmaler Streifen
 - Neu bestimmte Nutzung: breiter Streifen
 - Vorhandene Straßenhöhe über NN
 - Neue Straßenhöhe über NN

Kartenunterlage mit vollständiger Darstellung des Grundstücksbestandes und der baulichen Anlagen ausgefertigt.
Hamburg, den 4. Januar 1956
Bezirksvermessungsamt Bergedorf



Die Übereinstimmung mit dem Original wird bescheinigt.
Hamburg, den 13. 5. 1957
[Signature]
Hollm. Arch.