TB 4

TB 4

ENTWURF
FÜR EINEN FLUCHTLINIENPLAN DER HANSESTADT HAMBURG
ORTSTEIL 102
BEZIRK SCHNELSEN
HEIDHÖRN JETZT HERZOG-ALF-WEG

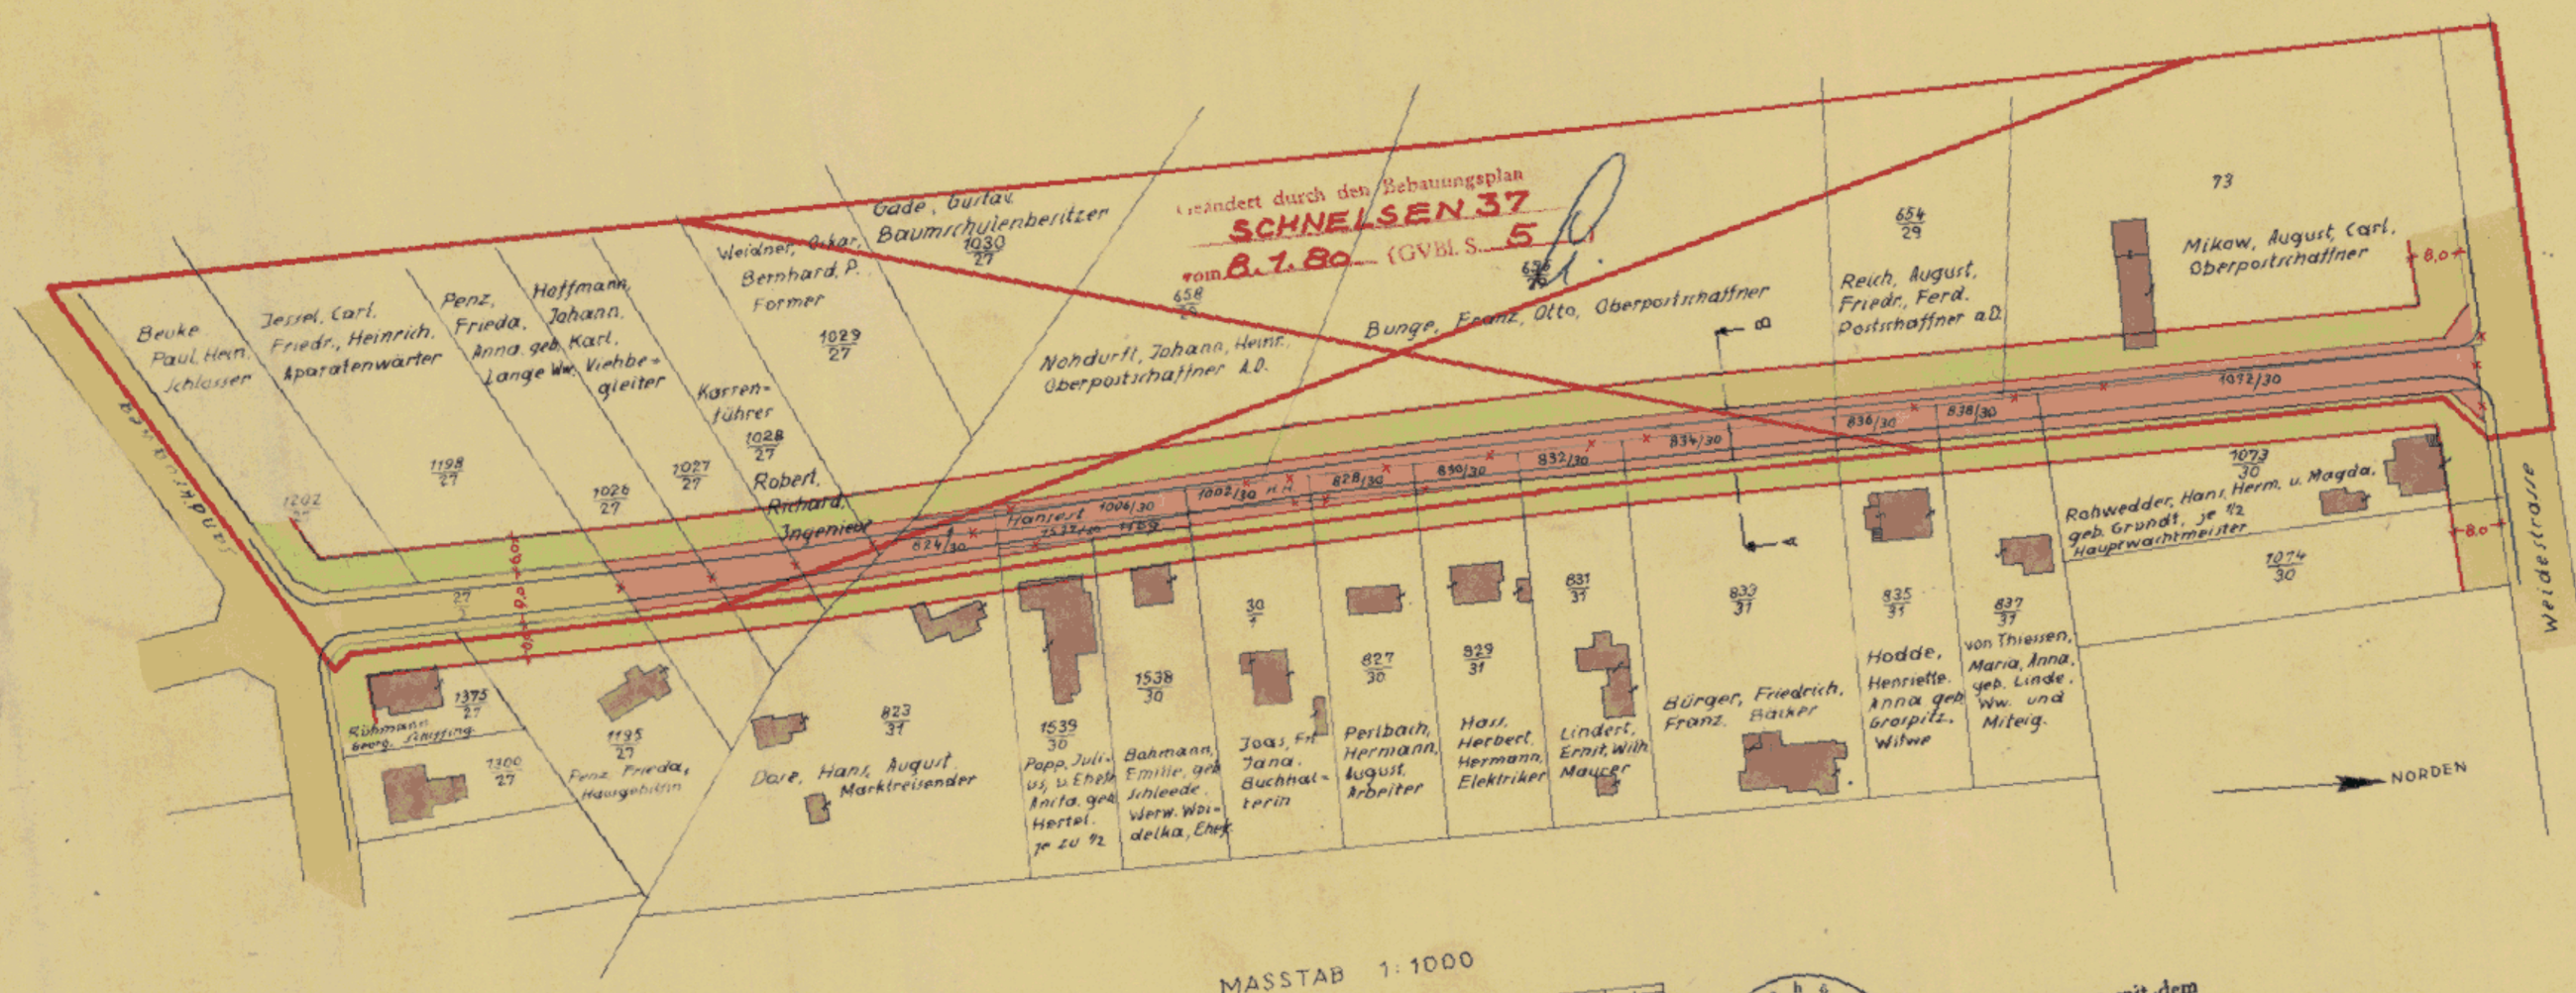

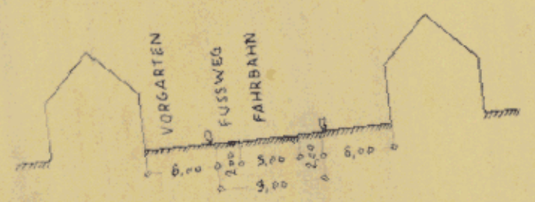

SCHNITT A – B M. 1:500

MASSTAB 1:1000

10 5 0 10 20 30 40 50 60 70 80 90 100

UNTER MITWIRKUNG DER DEPUTATION FÜR DIE BAUBEHÖRDE AUFGESTELLT

Die Übereinstimmung mit dem Original wird bescheinigt.
Hamburg, den 2.8.1955

BAUBEHÖRDE

GEZ. BAHNSON
LEIT. REG. DIREKTOR

GEZ. MEYER – OTTENS
OBERBAUDIREKTOR

GEZ. OELSNER
REF. F. AUFBAUPLANUNG

HAMBURG, DEN 13.8.1949

ERKLARUNG

- STRASSENLINIE
- BAULINIE
- VORHANDENE STRASSENFLÄCHE
- ABZUTRETENDE FLÄCHE
- VORGARTEN, FREIFLÄCHE
- RINNSTEINKANTE
- AUFZUHEBENDE LINIEN

GEMÄSS §8 DES PREUSSISCHEN FLUCHTLINIENGESETZES VOM 2. JULI 1875 IN DER GELTENDEN FASSUNG FESTGESTELLT IN DER SITZUNG DES SENATS AM 20. JANUAR 1950

GEZ. BRAASCH
REGIERUNGSRAT
ALS PROTOKOLLFÜHRER DES SENATS

DIESER PLAN HAT AUSGELEGEN VOM 21.8.49 – 1.10.49 IN DER STADTPLANUNGSABTLG. 1, STADTHAUSBRÜCK 8, V. ST. ZI. 525
HAMBURG, DEN 3. OKT. 1949

GEZ. DR. SPECKTER
OBERBAURAT

und Hansestadt Hamburg
Baubehörde
Landesplanungsamt
burg 36, Stadthausbrücke 8
Ruf 34 10 03

Nr. 176