

# TEILBEBAUUNGSPLAN

AUF GRUND DES §3 DES HAMBURGISCHEN BEBAUUNGSPLANGESETZES VOM 31. OKTOBER 1923

BEZIRK HAMBURG-MITTE


STADTTEIL HAMBURG-MITTE

ORTSTEIL 126

## FÜR: HAMMER LANDSTRASSE ZWISCHEN DIAGONALSTRASSE UND HÜBBESWEG




M. 1: 1000

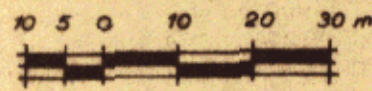

### ZEICHENERKLÄRUNG

- STRASSEN- ODER UFERLINIEN
- - - - - AUFGEHOBENE STRASSEN- ODER UFERLINIEN
- NEUE STRASSEN- ODER UFERLINIEN
- BAULINIEN
- - - - - AUFGEHOBENE BAULINIEN
- NEUE BAULINIEN
- VORHANDENE DURCHFARTEN OD. DURCHGÄNGE
- DURCHFARTEN OD. DURCHGÄNGE, DIE IN FESTGESTELLTEN PLÄNEN ENTHALTEN ABER NOCH NICHT GEBAUT SIND
- NEUE DURCHFARTEN OD. DURCHGÄNGE
- VORHANDENE ARKADEN (\*)
- ARKADEN, DIE IN FESTGESTELLTEN PLÄNEN ENTHALTEN ABER NOCH NICHT GEBAUT SIND
- NEUE ARKADEN (\*)
- NEUE STRASSENFLÄCHEN
- STRASSENFLÄCHEN
- VON JEGL. BEBAUUNG FREIZUHALTENDE FLÄCHEN
- WASSERFLÄCHEN
- NEUE WASSERFLÄCHEN
- BAHNANLAGEN
- NEUE BAHNANLAGEN
- ÖFFENTL. PARK- U. GRÜNANLAGEN
- NEUE ÖFFENTL. PARK- U. GRÜNANLAGEN
- VORHANDENE GEBÄUDE
- FLÄCHE FÜR BES. ZWECKE (PARKPLATZ)
- BEGRENZUNGSINIEN
- ÄNDERUNG DER NUTZUNG:
- BISHERIGE NUTZUNG: SCHMALER STREIFEN
- NEUBESTIMMTE NUTZUNG: BREITER STREIFEN
- VORHANDENE STRASSENHÖHE ÜBER NN
- NEUE STRASSENHÖHE ÜBER NN
- AUSSERDEM SIND ZU UNTERSCHIEDEN:
- EINGEBAUTE ARKADEN
- VORGEBAUTE ARKADEN

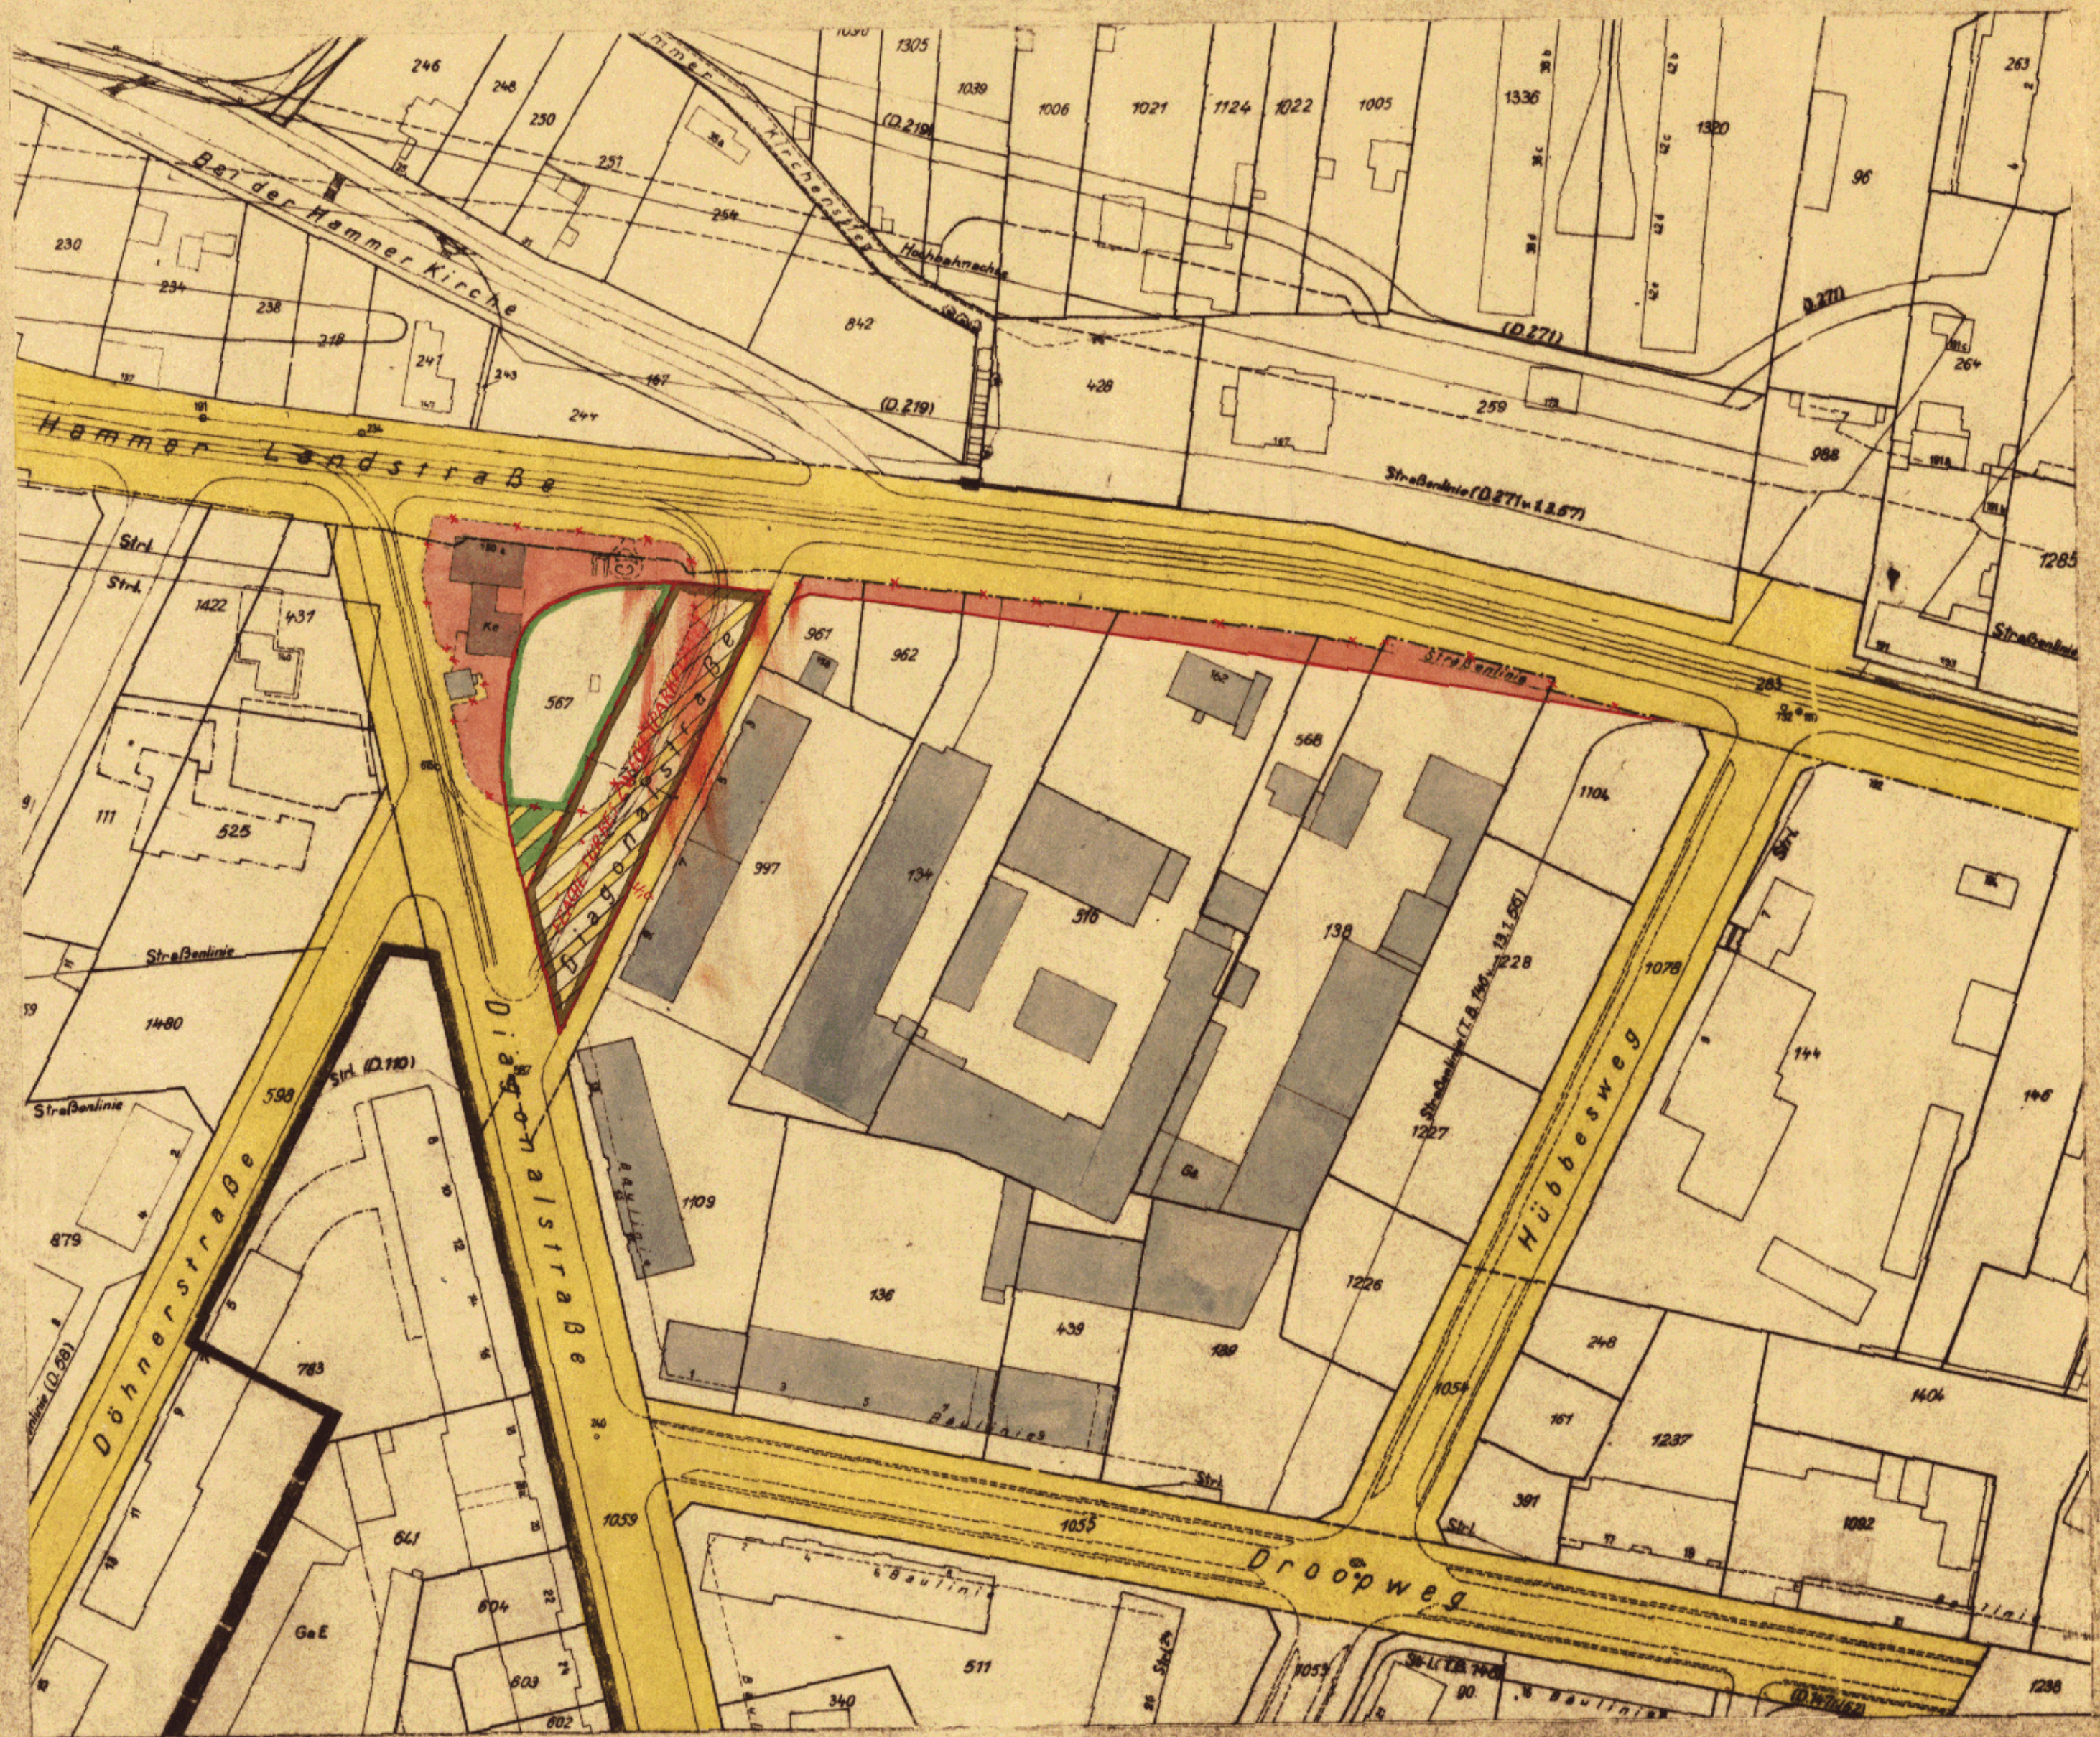

ZUGESTIMMT:

BEZIRKS-BAU-AUSSCHUSS	AM 27. Jan. 1960
LANDESPLANUNGS-AUSSCHUSS	AM 31. März 1960
BAUDEPUTATION	AM 22. Juni 1960
ORTSAUSSCHUSS St. Pl. VI/70	AM .....

ENTWORFEN, HAMBURG, DEN 10. Nov. 1959  
BAUAMT HAMBURG-MITTE  
STADTPLANUNGSABTEILUNG

AUFGESTELLT, HAMBURG, DEN 22. 11. 1959  
BAUBEHÖRDE  
Oberbaudirektor LANDESPLANUNGSAMT TIEFBAUAMT

ÖFFENTLICH AUSGELEGEN VOM 12. 2. 1960 BIS 23. 1. 1960  
BEIM BAUAMT HAMBURG-MITTE, STADTPLANUNGSABTEILUNG

Festgestellt durch Rechtsverordnung  
des Senats vom 13. DEZ 1960

In Kraft getreten am .....

Die Übereinstimmung mit dem  
Original: Teilbebauungsplan  
wird bescheinigt.

Hamburg, den 26. 01. 1960

Freie und Hansestadt Hamburg

— Bauamt —

Stadtplanningeschäft

*[Signature]*

*[Signature]*  
Oberbaurath

*[Signature]*  
Erster Baudirektor

*[Signature]*  
Erster Baudirektor

*[Signature]*  
Oberbaurath