

TEILBEBAUUNGSPLAN

AUF GRUND DES § 3 DES HAMBURGISCHEN BEBAUUNGSPLANGESETZES VOM 31. OKTOBER 1923.

FÜR STARGARDER-STRASSE VON AM KNILL BIS BERNER-HEERWEG.


UND AM KNILL VON STARGARDER-STR BIS TREPTOWER-STR

BEZIRK WANDSBEK STADTTEIL RAHLSTEDT ORTSTEIL 526.

M.1:1000.

TB 465.
TB 465

LP 1

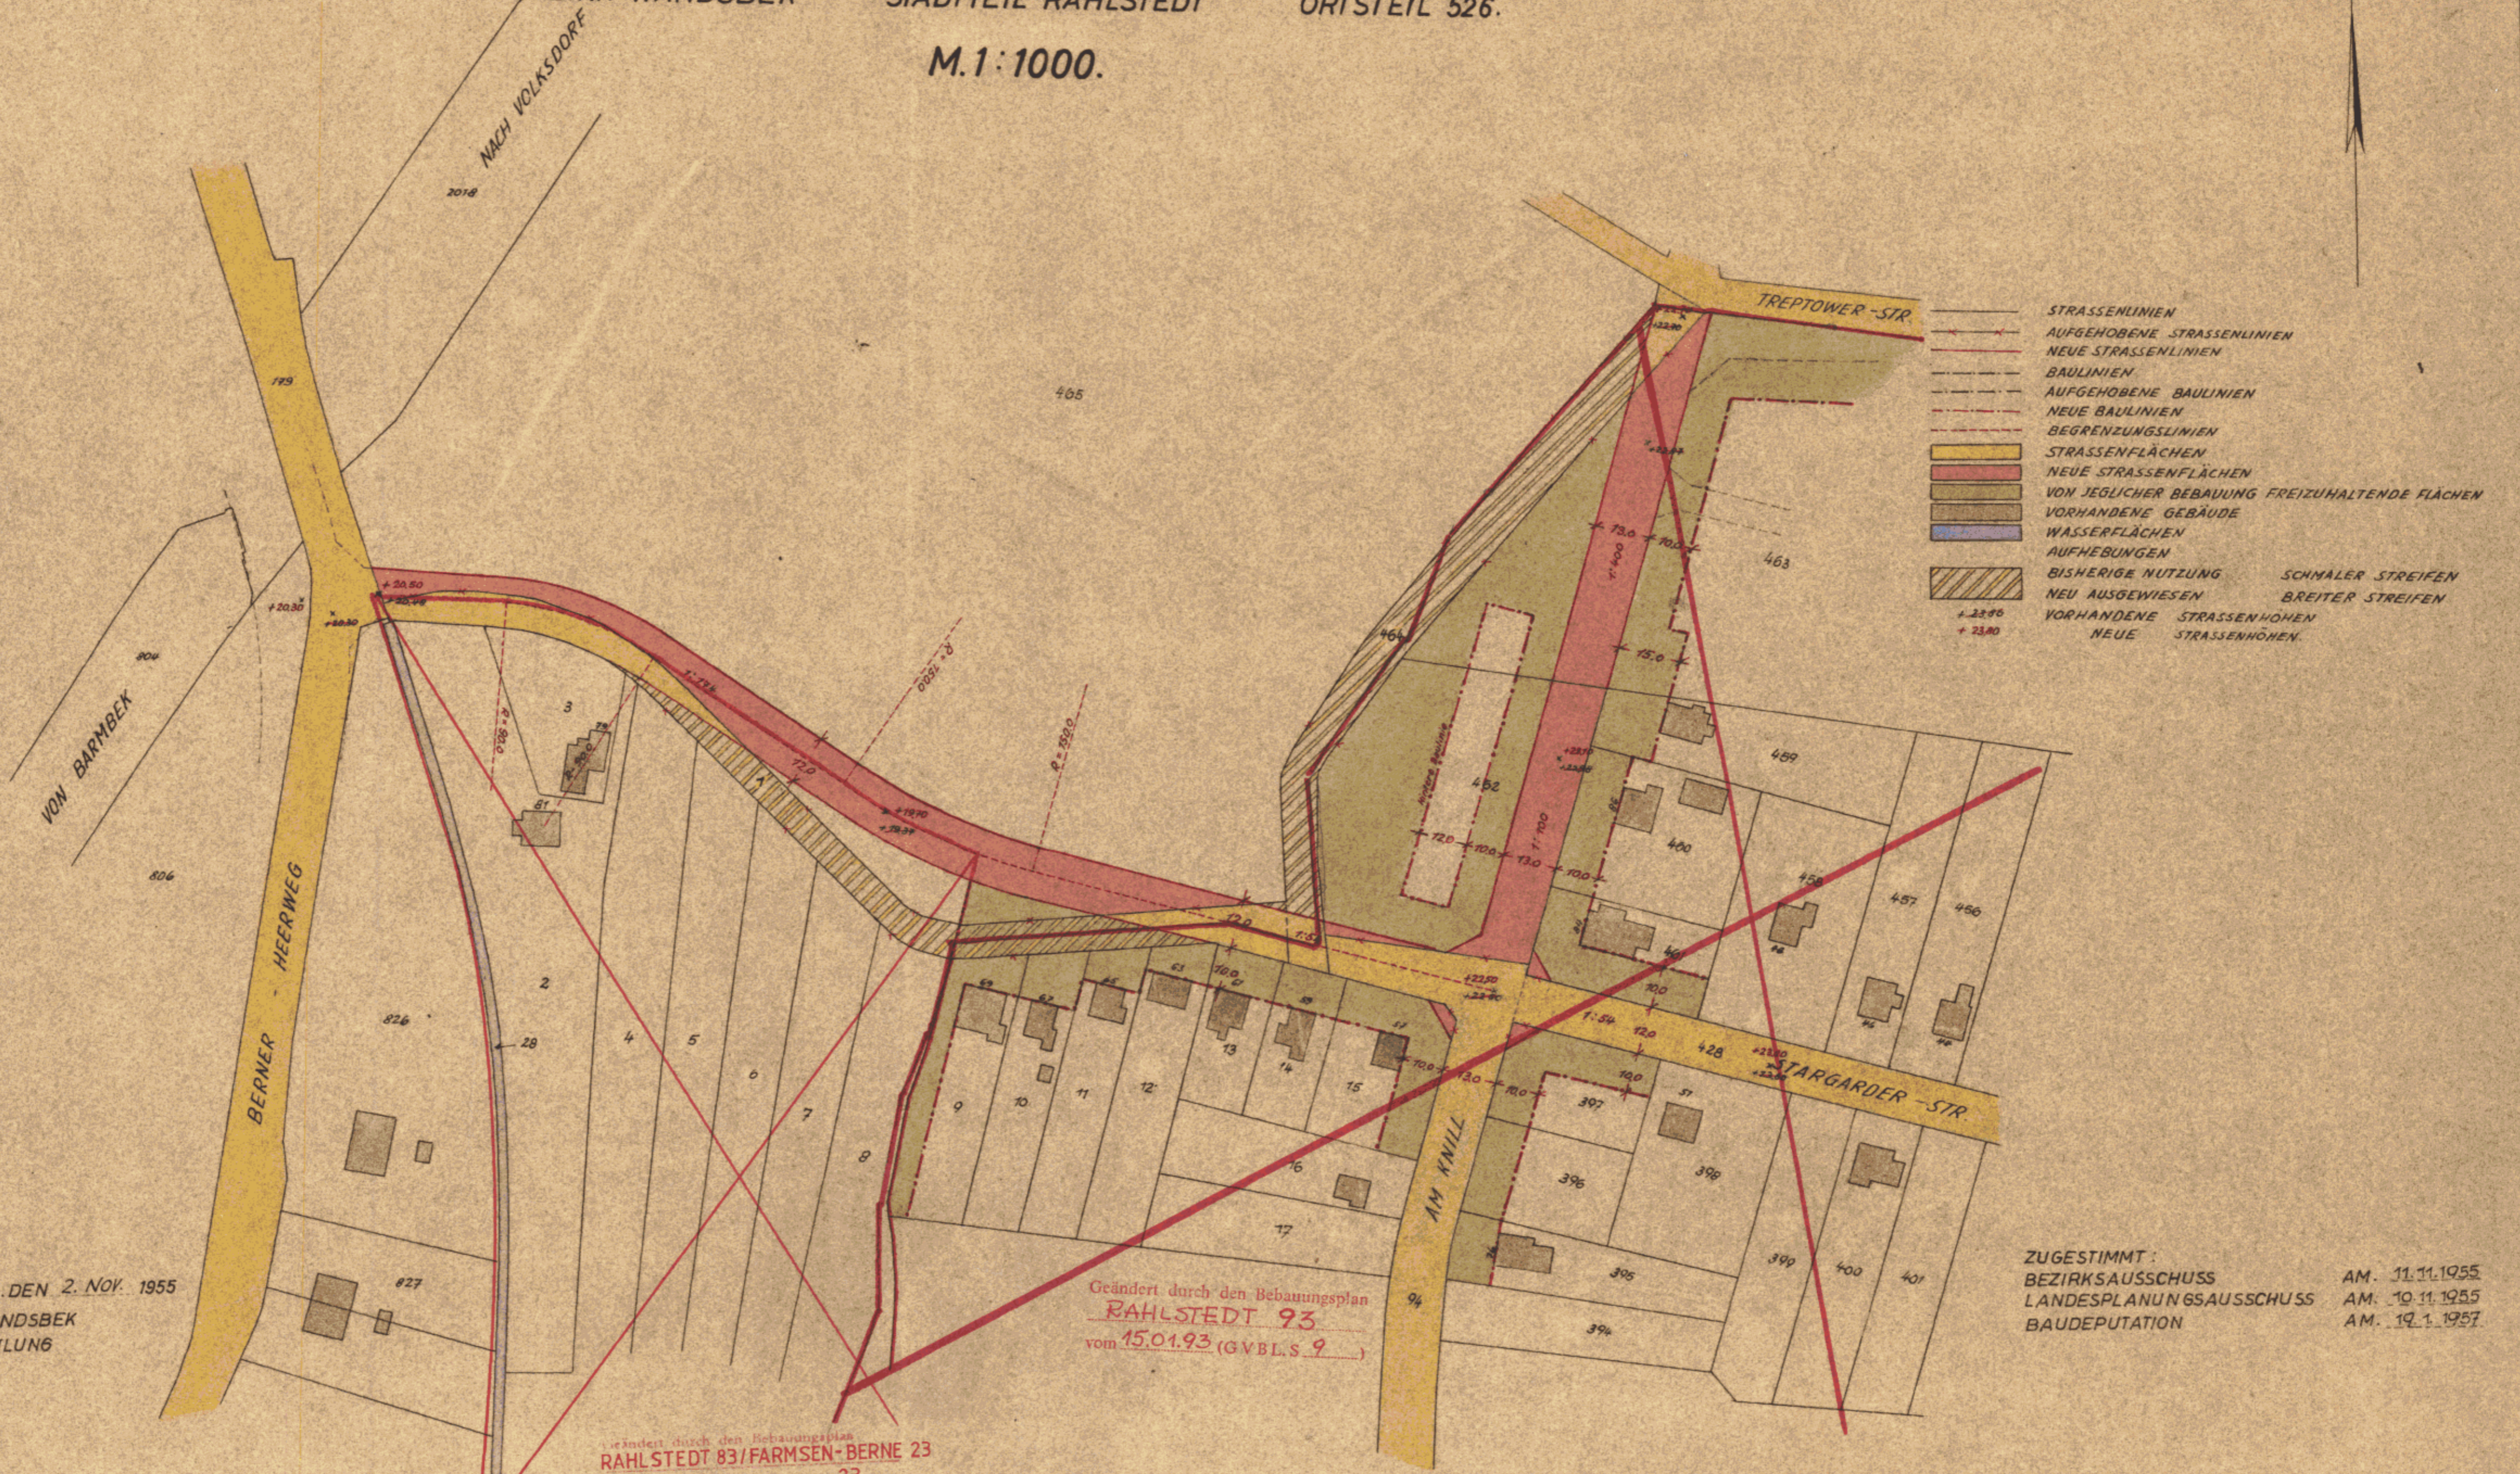

- STRASSENLINIEN
- AUFGEHOBENE STRASSENLINIEN
- NEUE STRASSENLINIEN
- BAULINIEN
- AUFGEHOBENE BAULINIEN
- NEUE BAULINIEN
- BEGRENZUNGSINIEN
- STRASSENFLÄCHEN
- NEUE STRASSENFLÄCHEN
- VON JEDLICHER BEBAUUNG FREIZUHALTENDE FLÄCHEN
- VORHANDENE GEBÄUDE
- WASSERFLÄCHEN
- AUFHEBUNGEN
- BISHERIGE NUTZUNG
- NEU AUSGEWIESEN
- VORHANDENE STRASSENHÖHEN
- NEUE STRASSENHÖHEN
- SCHNALER STREIFEN
- BREITER STREIFEN

ENTWORFEN HAMBURG DEN 2. NOV. 1955
BEZIRKSBAUAMT WANDSBEK
STADTPLANUNGSABTEILUNG
gez. Schüler
Bausrat

AUFGESTELLT HAMBURG DEN 9. MÄRZ 1957
BAUBEHÖRDE
LANDESPLANUNGSAMT TIEFBAUAMT

gez. Hebebrand Oberbaudirektor
gez. Dr. Speckter Erster Baudirektor
gez. Sill Erster Baudirektor

ÖFFENTLICH AUSGELEGEN VOM 14.3. BIS 24.4. 1957
BEIM BEZIRKSAMT WANDSBEK, STADTPLANUNGSABTEILUNG.

gez. Mey
Oberbausrat

Geändert durch den Bebauungsplan
RAHLSTEDT 93
vom 15.01.93 (GVBL. S. 9)

Geändert durch den Bebauungsplan
RAHLSTEDT 83/FARMSSEN-BERNE 23
vom 2.2.81 (GVBL. S. 23)

FESTGESTELLT IN DER SITZUNG DES SENATS AM 4. 10. 1957
DER PROTOKOLLFÜHRER DES SENATS

gez. Buraw
Amsrat

ZUGESTIMMT:
BEZIRKS-AUSSCHUSS AM. 11.11.1955
LANDESPLANUNGS-AUSSCHUSS AM. 10.11.1955
BAUDEPUTATION AM. 19.1.1957

IN KRAFT GETRETEN AM 1957
(GVBI-NR. SEITE ..)



Die Übereinstimmung mit dem
Original wird bescheinigt
Hamburg, den 27. 8. 1957

Handwritten signature: Mehn. Ang.