

Teilbebauungsplan

der Freien und Hansestadt Hamburg auf Grund des § 3 des Hamburgischen Bebauungsplan-gesetzes vom 31. Oktober 1923.

für **Helmsweg**

Bezirk Harburg, Stadtteil Harburg, Ortsteil 201

Entworfen, Hamburg-Harburg, den 5. 9. 1956
Bezirksbauamt Harburg
Stadtplanungsabteilung

gez. Kresse
Baureferent

Aufgestellt, Hamburg, den 21. 5. 1957
Baubehörde
Landesplanungsamt Tiefbauamt

gez. i. V. Seitz, gez. Dr. Speckter, gez. Sill
Erster Baudirektor, Erster Baudirektor, Erster Baudirektor

Öffentlich ausgelegt vom 14. 10. 57 bis 25. 11. 57 beim
Bezirksbauamt Harburg, Stadtplanungsabteilung


gez. Kresse
Oberbaureferent

Festgestellt in der Sitzung des Senats am 25. 3. 1958

Der Protokollführer des Senats
gez. Ziegler
Reg. Assessor
Beglaubigt: Bülow

Zugestimmt:

Bauausschuß am 19. 11. 1956
Bezirksausschuß am 27. 11. 1956
Landesplanungsausschuß am 1. 8. 1957
Bauverwaltung am 9. 9. 1957

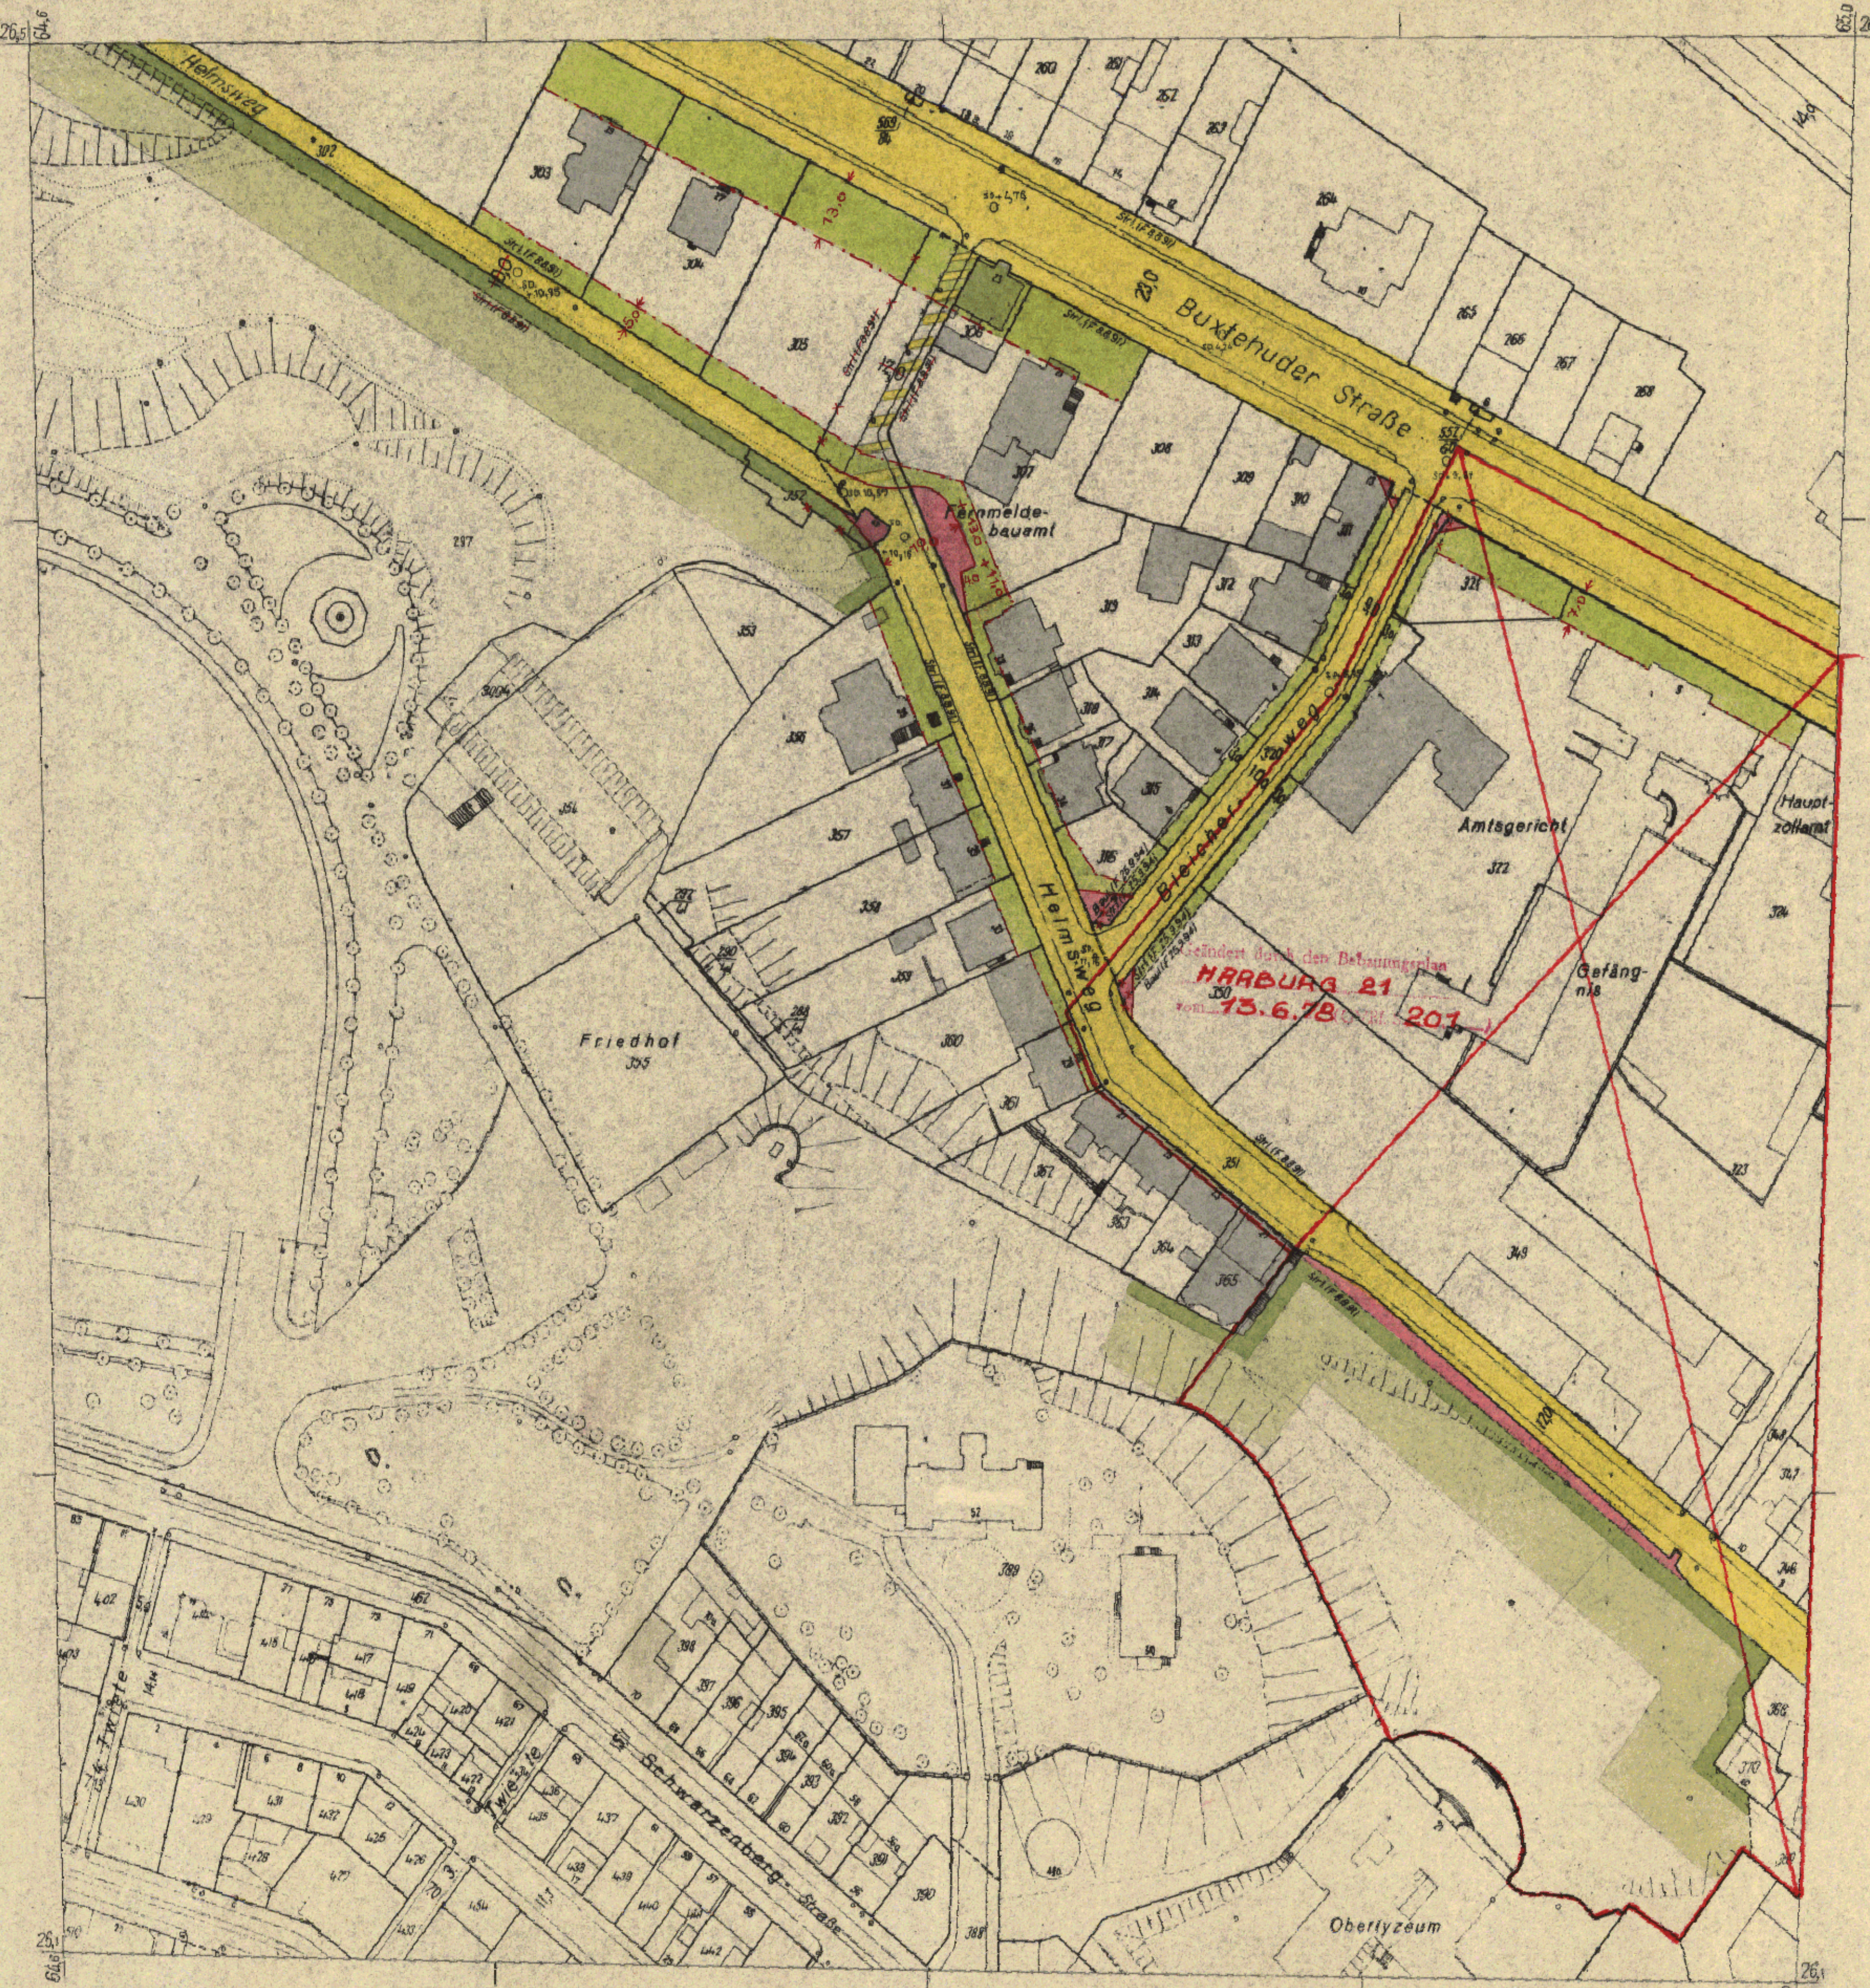

- Zeichenerklärung**
- Straßen- oder Uferlinien
 - x — Aufgehobene Straßen- oder Uferlinien
 - Neue Straßen- oder Uferlinien
 - Baulinien
 - x — Aufgehobene Baulinien
 - Neue Baulinien
 - Vorhandene Durchfahrten oder Durchgänge
 - Durchfahrten oder Durchgänge, die in festgestellten Plänen enthalten aber noch nicht gebaut sind
 - Neue Durchfahrten oder Durchgänge
 - Vorhandene Arkaden
 - Arkaden, die in festgestellten Plänen enthalten aber noch nicht gebaut sind
 - Neue Arkaden
 - Außerdem sind zu unterscheiden:
 - Eingebaute Arkaden
 - Vorgebaute Arkaden
 - Straßenflächen
 - Neue Straßenflächen
 - Von jeglicher Bebauung freizuhalten Flächen
 - Wasserflächen
 - Neue Wasserflächen
 - Bahnanlagen
 - Neue Bahnanlagen
 - Öffentl. Park- und Grünanlagen
 - Neue Öffentl. Park- und Grünanlagen
 - Vorhandene Gebäude
 - Fläche für besondere Zwecke (Zweckangabe)
 - Begrenzungslinien
 - Änderung der Nutzung:**
 - Bisherige Nutzung: schmaler Straßen
 - Neu bestimmte Nutzung: breiter Straßen
 - Vorhandene Straßenhöhe über NN
 - Neue Straßenhöhe über NN

Kartenunterlage mit vollständiger Darstellung des Grundstücksbestandes und der baulichen Anlagen ausgefertigt.

Hamburg-Harburg, den 26. Oktober 1956
Bezirksvermessungsamt Harburg

Halsfeld
Vermessungsamt

Die Übereinstimmung mit dem Original wird bescheinigt.
Hamburg, den 14. 3. 1958



Techn. Ang.