

TEILBEBAUUNGSPLAN HAMBURG  
BEZIRK HAMBURG - BERGEDORF  
STADTEIL LOHBRÜGGE  
BETRIFFT  
ENTLASTUNGSSTRASSE BERGEDORF  
MASSTAB 1:1000



- ZEICHENERKLÄRUNG**
- Gebäude
  - Neue Straßenflächen
  - Neue Flächen der Bebauung
  - Vorhandene Straßenflächen
  - Vorhandene Bau- bzw. Straßenlinien
  - Neue Straßenlinien
  - Neue Flächen der Bebauung
  - Vorhandene Straßenflächen
  - Neue Flächen der Bebauung
  - Vorhandene Straßenflächen
  - Grenze der bebauten Fläche

Hamburg, den 4. 11. 1992  
Baubehörde  
Landesplanungsamt  
Hilfsgemeinschaft  
Tiefbauamt  
Der Amtsdirektor

Der Entwurf hat von 22.4.92 bis 1.1.93  
zu jedermanns Einsicht ortsgelassen  
Hamburg, den 20. Januar 1993



Unter Mitwirkung der Deputation  
für die Baubehörde aufgestellt  
Hamburg, den 8. Nov.  
1992  
BAUBEHÖRDE  
LEITENDER BEAMTETER


GENÄH. Abs. 1 des Baubehördengesetzes  
VOM 3. OKT. 1923 IN DER DURCH DAS GEGENZ.  
VOM 16. MÄRZ 1975 GEÄNDERTE FASSUNG  
FERDIGGESTELLT IN DER SITZUNG DES SENATS  
AM 3. JUNI 1993  
DR. P. SCHMIDT, 1. Vize-Senatspräsident

ERHEBUNG FERTIGGESTELLT IN DER  
SITZUNG DES SENATS  
AM 23. JANUAR 1993  
DR. P. SCHMIDT, 1. Vize-Senatspräsident

1 18 10 78  
T 5 70  
T 6 - B - 35

Anschluß Blatt 2

TEILBEBAUUNGSPLAN  
 DER FREIEN UND HANSESTADT HAMBURG  
 BEZIRK HAMBURG - BERGEDORF STADTTEIL LOHBRÜGGE  
 BETRIFFT:  
 ENTLASTUNGSSTRASSE BERGEDORF  
 ORTSTEIL NR. 801  
 MASSTAB 1:1000

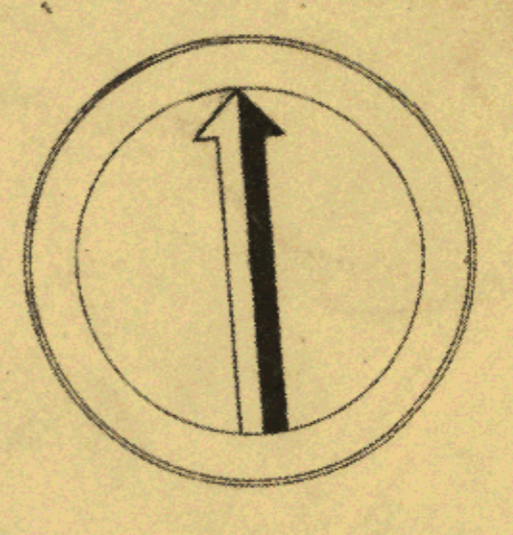

Anschluß Blatt 1  
 Furtweg  
 Ladenbeker  
 hm 2,500 m

TB 70 Blatt 2

Tve - B - 36  
 TB 70

- ZEICHENERKLÄRUNG**
- Gebäude
  - Neue Straßenflächen
  - Vor jeztiger Bebauung freizuhaltende Flächen
  - Vorhandene Straßenflächen
  - Vordere Bau- bzw. Straßenlinien
  - Neue Straßenlinien bzw. Straßenlinien
  - Neue vordere Bau- bzw. Straßenlinien
  - Aufgelobere Bau- bzw. Straßenflächen
  - Vorhandene Straßenflächen
  - Grenze der anbaubaren Flächen

Hamburg den 4. 11. 1952  
 Baubehörde  
 Landesplanungsgesamt  
 1. Oberbaudirektor  
 Tiefbauamt  
 2. Stellvertreter  
 Der Amtsleiter

Der Entwurf hat von 28.11.52 bis 1.1.53 zu jedermanns Einsicht offenliegen  
 Hamburg den 30. Januar 1953  
 1. Stellvertreter  
 Der Leiter des Bauamtes



Unter Mitwirkung der Deputation für die Baubehörde ausgestellt  
 Hamburg, den 1. Nov. 1952  
 1. Stellvertreter  
 Der Leiter des Bauamtes

ERNEUT FESTGESTELLT IN DER SITZUNG DES SENATS AM 28. JANUAR 1957  
 1. Stellvertreter  
 Der Senat

Dem § 4 Abs. 1 des Bebauungsgesetzes vom 31. Okt. 1923 in der durch das Gesetz vom 16. März 1952 geänderten Fassung festgesetzt in der Sitzung des Senats am 3. Juni 1959  
 1. Stellvertreter  
 Der Senat

Anschluß Blatt 3

TEILBEBAUUNGSPLAN  
 DER FREIEN UND HANSESTADT HAMBURG  
 BEZIRK AMBURG-BERGEDORF STADTEIL LOHBRÜGGE  
 BETRIFFT:  
**ENTLASTUNGSSTRAßE BERGEDORF**  
 MASSTAB 1:1000



- ZEICHENERKLÄRUNG**
- Gebäude
  - Neue Straßenflächen
  - Neue Straßen-Einbauten
  - Vorläufiger Entwurf
  - Vorläufige Straßenlinien
  - Vorläufige Entwurfs-Straßenflächen
  - Neue Straßen-Einbauten
  - Aufgehobene Bau- bzw. Straßenlinien
  - Aufgehobene Straßenflächen
  - Veränderte Straßenflächen

Hamburg, den 26.3.1933  
 Landesplanungsamt  
 Tiefbauamt  
 Prof. Dr. H. H. H. H.

Der Entwurf hat von 4.4.33 bis 18.5.33  
 zu jedermanns Einsicht offen gelegen  
 Hamburg, den 1.6.1933  
 Prof. Dr. H. H. H. H.



Die Oberbehörde der  
 Hamburg, den 1.6.1933  
 Unter Mitwirkung der Deputation  
 für die Baubehörde aufgestellt  
 Hamburg, den 1. November 1933  
 Baubehörde  
 Prof. Dr. H. H. H. H.

Gen. § 4 Abs. 1 des Baubehördengesetzes  
 vom 15. Okt. 1923, in der durch das Gesetz  
 fest. gestellt, in der Sitzung des Senats  
 am 2. November 1933  
 Prof. Dr. H. H. H. H.  
 Als Protokollführer des Senats

ERNEUT FESTGESTELLT IN DER  
 SITZUNG DES SENATS  
 AM 28. JANUAR 1937  
 Prof. Dr. H. H. H. H.  
 Als Protokollführer des Senats

TB 70 Blatt 3

Ty - B - 37  
 TB 70

Anschluß Blatt 4

Anschluß Blatt 2

Blatt 3


TEILBEBAUUNGSPLAN  
 DER FREIEN UND HANSESTADT HAMBURG  
 BEZIRK HAMBURG - BERGEDORF STADTTEIL BERGEDORF  
 BETRIFFT ENTLASTUNGSSTRASSE BERGEDORF  
 ORTSTEIL NR 602

MASSTAB 1:1000

Anschluss Blatt 3

TB 70 Blatt 4

I ve - B - 38  
 TB 70

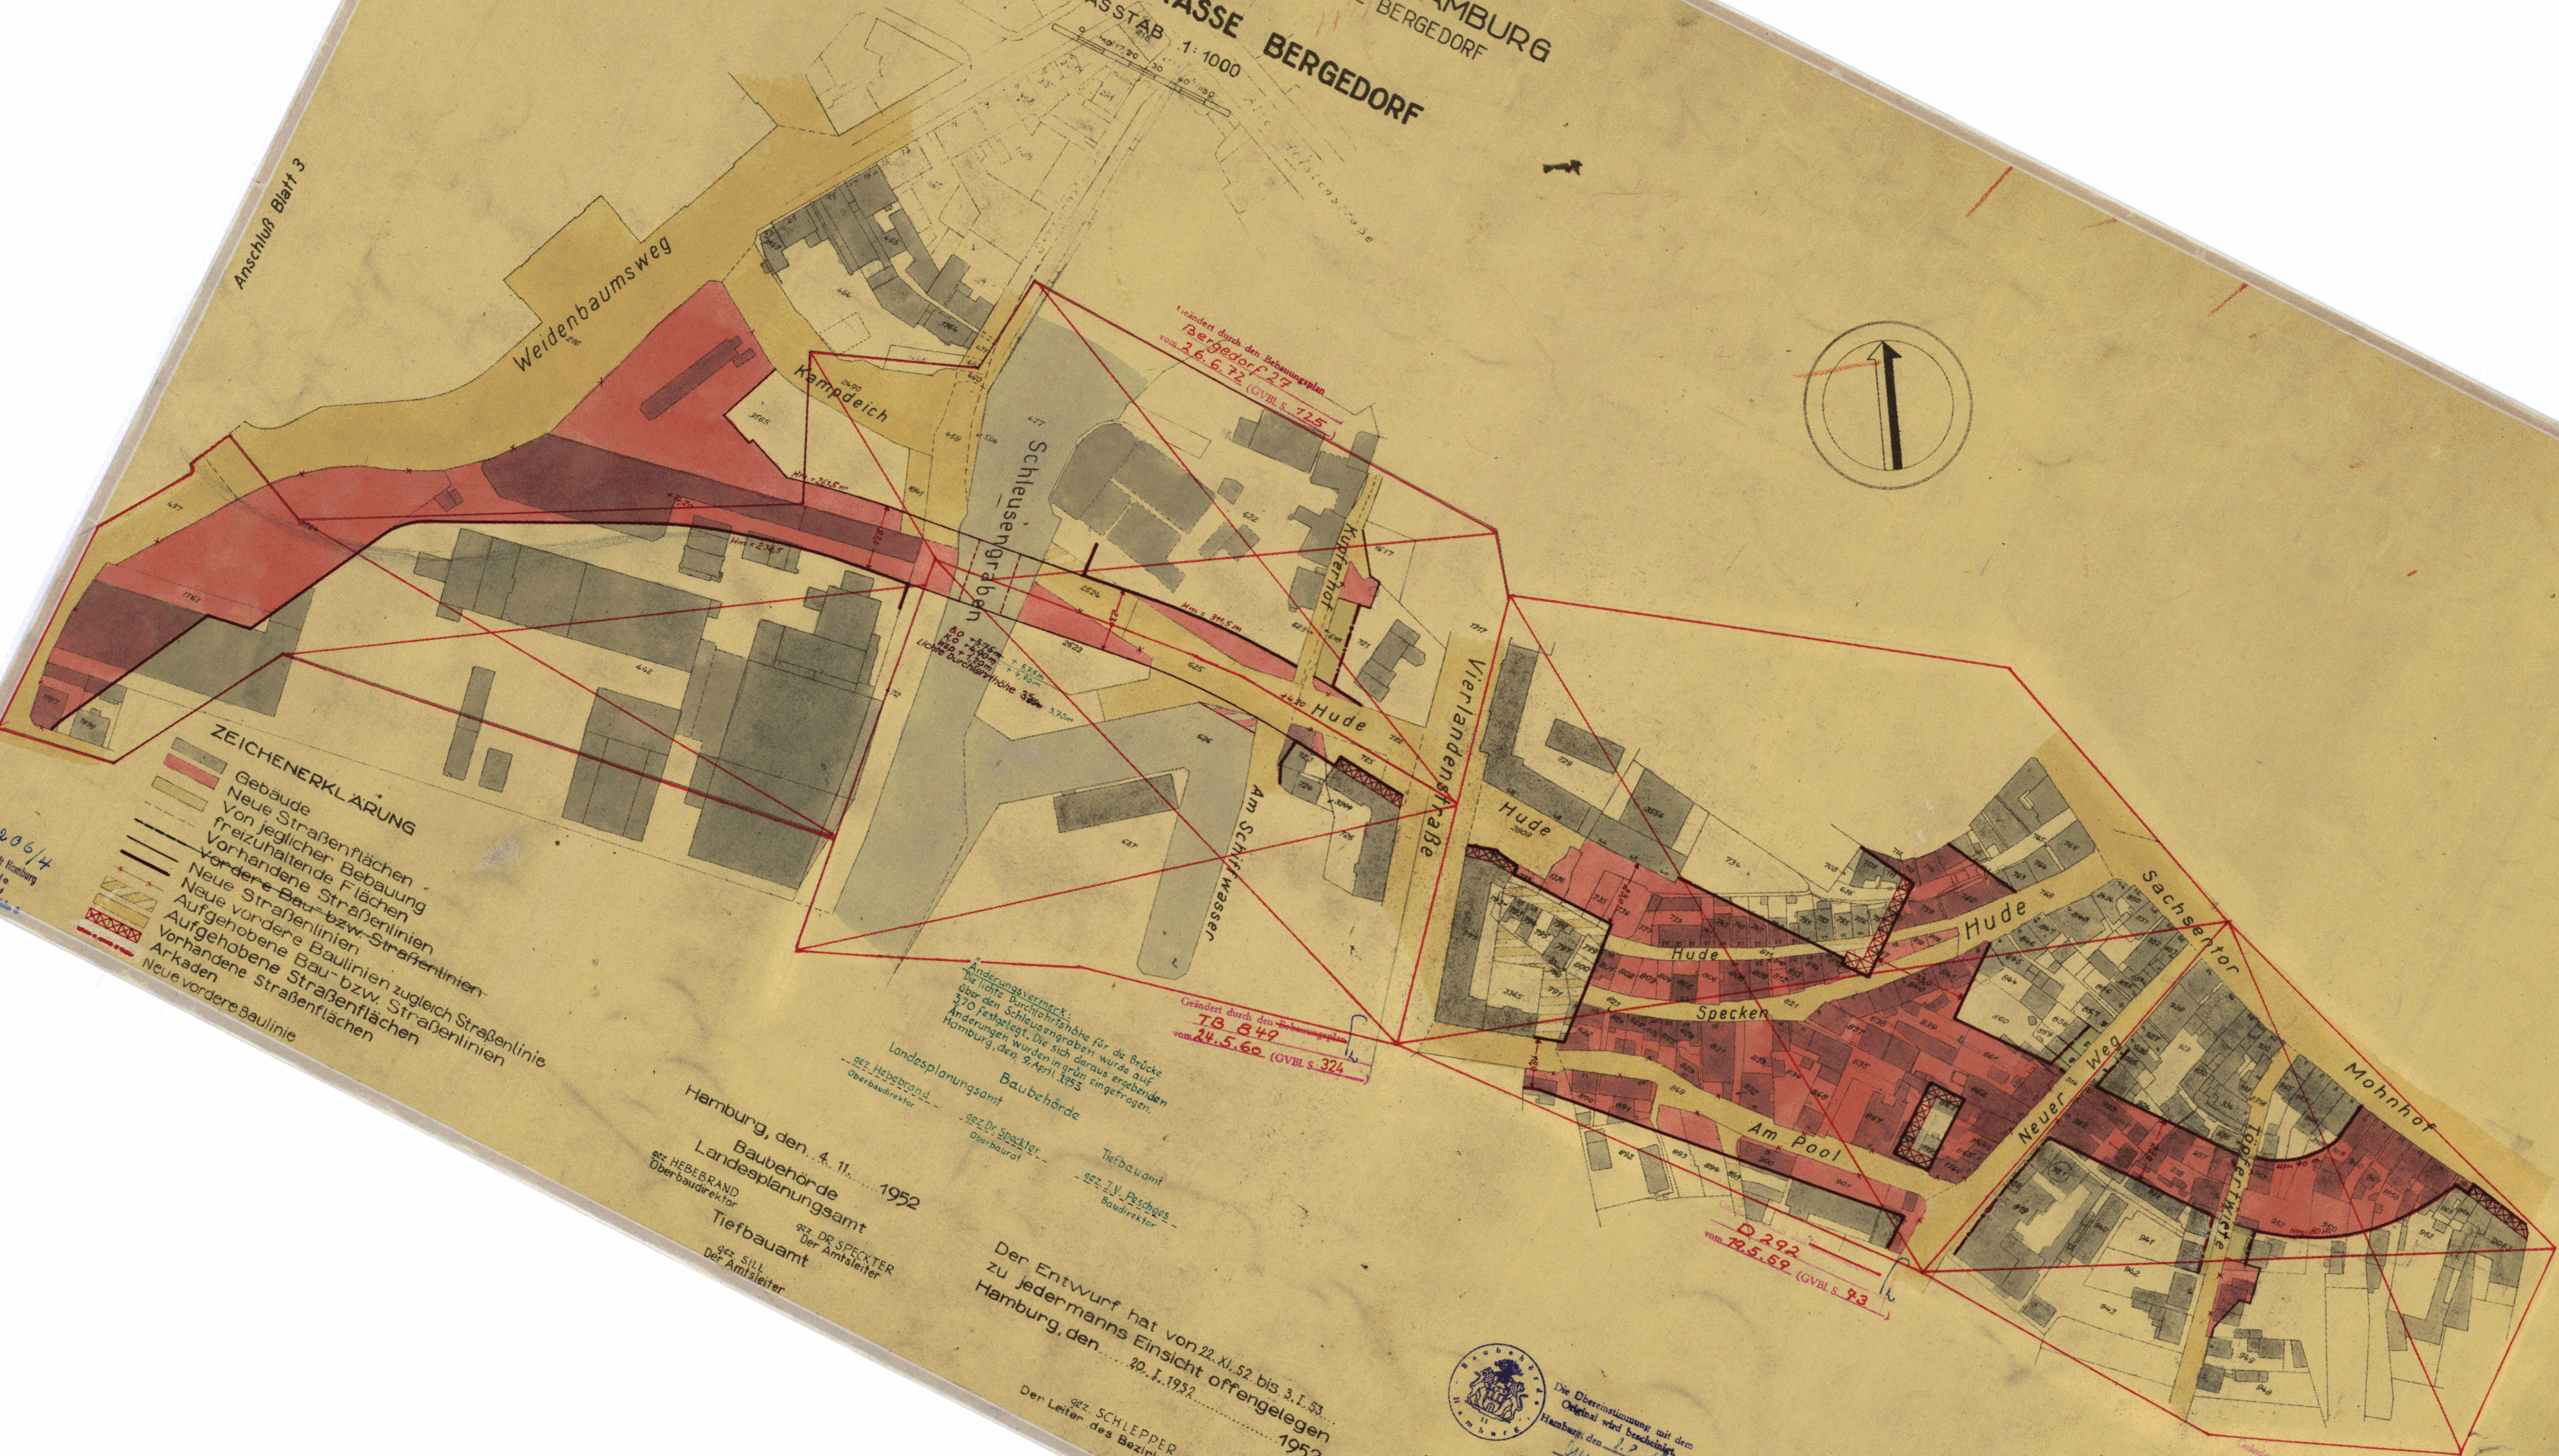

- ZEICHENERKLÄRUNG**
- Gebäude
  - Neue Straßenflächen
  - Von jeglicher Bebauung freizuhaltende Flächen
  - Vorhandene Straßenflächen
  - Neue Bau- bzw. Straßenlinien
  - Neue vordere Baulinien
  - Aufgehobene Bau- bzw. Straßenlinien
  - Vorhandene Straßenflächen
  - Arkaden
  - Neue vordere Baulinie

Nr. 206/4  
 Amt für Hochbau Hamburg  
 Baubehörde  
 Landesplanung

Hamburg, den. 4. 11. 1952  
 Baubehörde  
 Landesplanung  
 Tiefbauamt  
 Der Leiter

Der Entwurf hat von 22. XI. 52 bis 3. I. 53 zu jedermanns Einsicht offengelegen  
 Hamburg, den. 30. I. 1953

Unter Mitwirkung der Deputation für die Baubehörde aufgestellt  
 Hamburg, den. 8. Nov. 1952  
 Baubehörde  
 Leiter der Regierungsdirektion

ERNEUT FESTGESTELLT IN DER SITZUNG DES SENATS AM 29. JANUAR 1957  
 ALS PROTOKOLLFÜHRER DES SENATS  
 GEM. § 4 Abs. 1 des Bebauungsgesetzes vom 31. Okt. 1923 in der durch das Gesetz vom 16. März 1935 geänderten Fassung festgestellt in der Sitzung des Senats am 17. November 1953  
 ALS PROTOKOLLFÜHRER DES SENATS

D 302 vom 19.5.59 (VIII S. 94)