

TB 814

Auf Grund des § 3 des Hamburgischen Bebauungsplangesetzes vom 31. Oktober 1923 für die Umgehungsstrasse Eidelstedt in der Höhe Niendorfer Gehege Bezirk Eimsbüttel Stadtteil Eidelstedt Ortsteil 320


Entworfen, Hamburg, den 29. April 1959. Bezirksbauamt Eimsbüttel Stadtplanungsabteilung

Aufgestellt, Hamburg, den 12.5.1959. Landesplanungsamt Baubehörde Tiefbauamt

Offentlich ausgelegen vom 24. Juni 1959 bis 4. Aug. 1959 beim Bezirksbauamt Eimsbüttel Stadtplanungsabteilung

Festgestellt in der Sitzung des Senats am ... In Kraft getreten am ...

Zugestimmt: Bezirksausschuß am 22. Mai 1958, Landesplanungsausschuß am 10. Juli 1958, Baudeputation am 9. Juli 1958

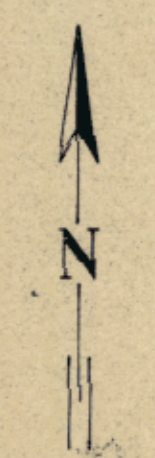


Maßstab 1:1000



Die Übereinstimmung mit dem Original-Teilbebauungsplan wird bescheinigt. Hamburg, den 10. 12. 1959. Techn. Anst.

Freie und Hansestadt Hamburg Baubehörde Landesplanungsamt Hamburg 16, Stadthausbrücke 8

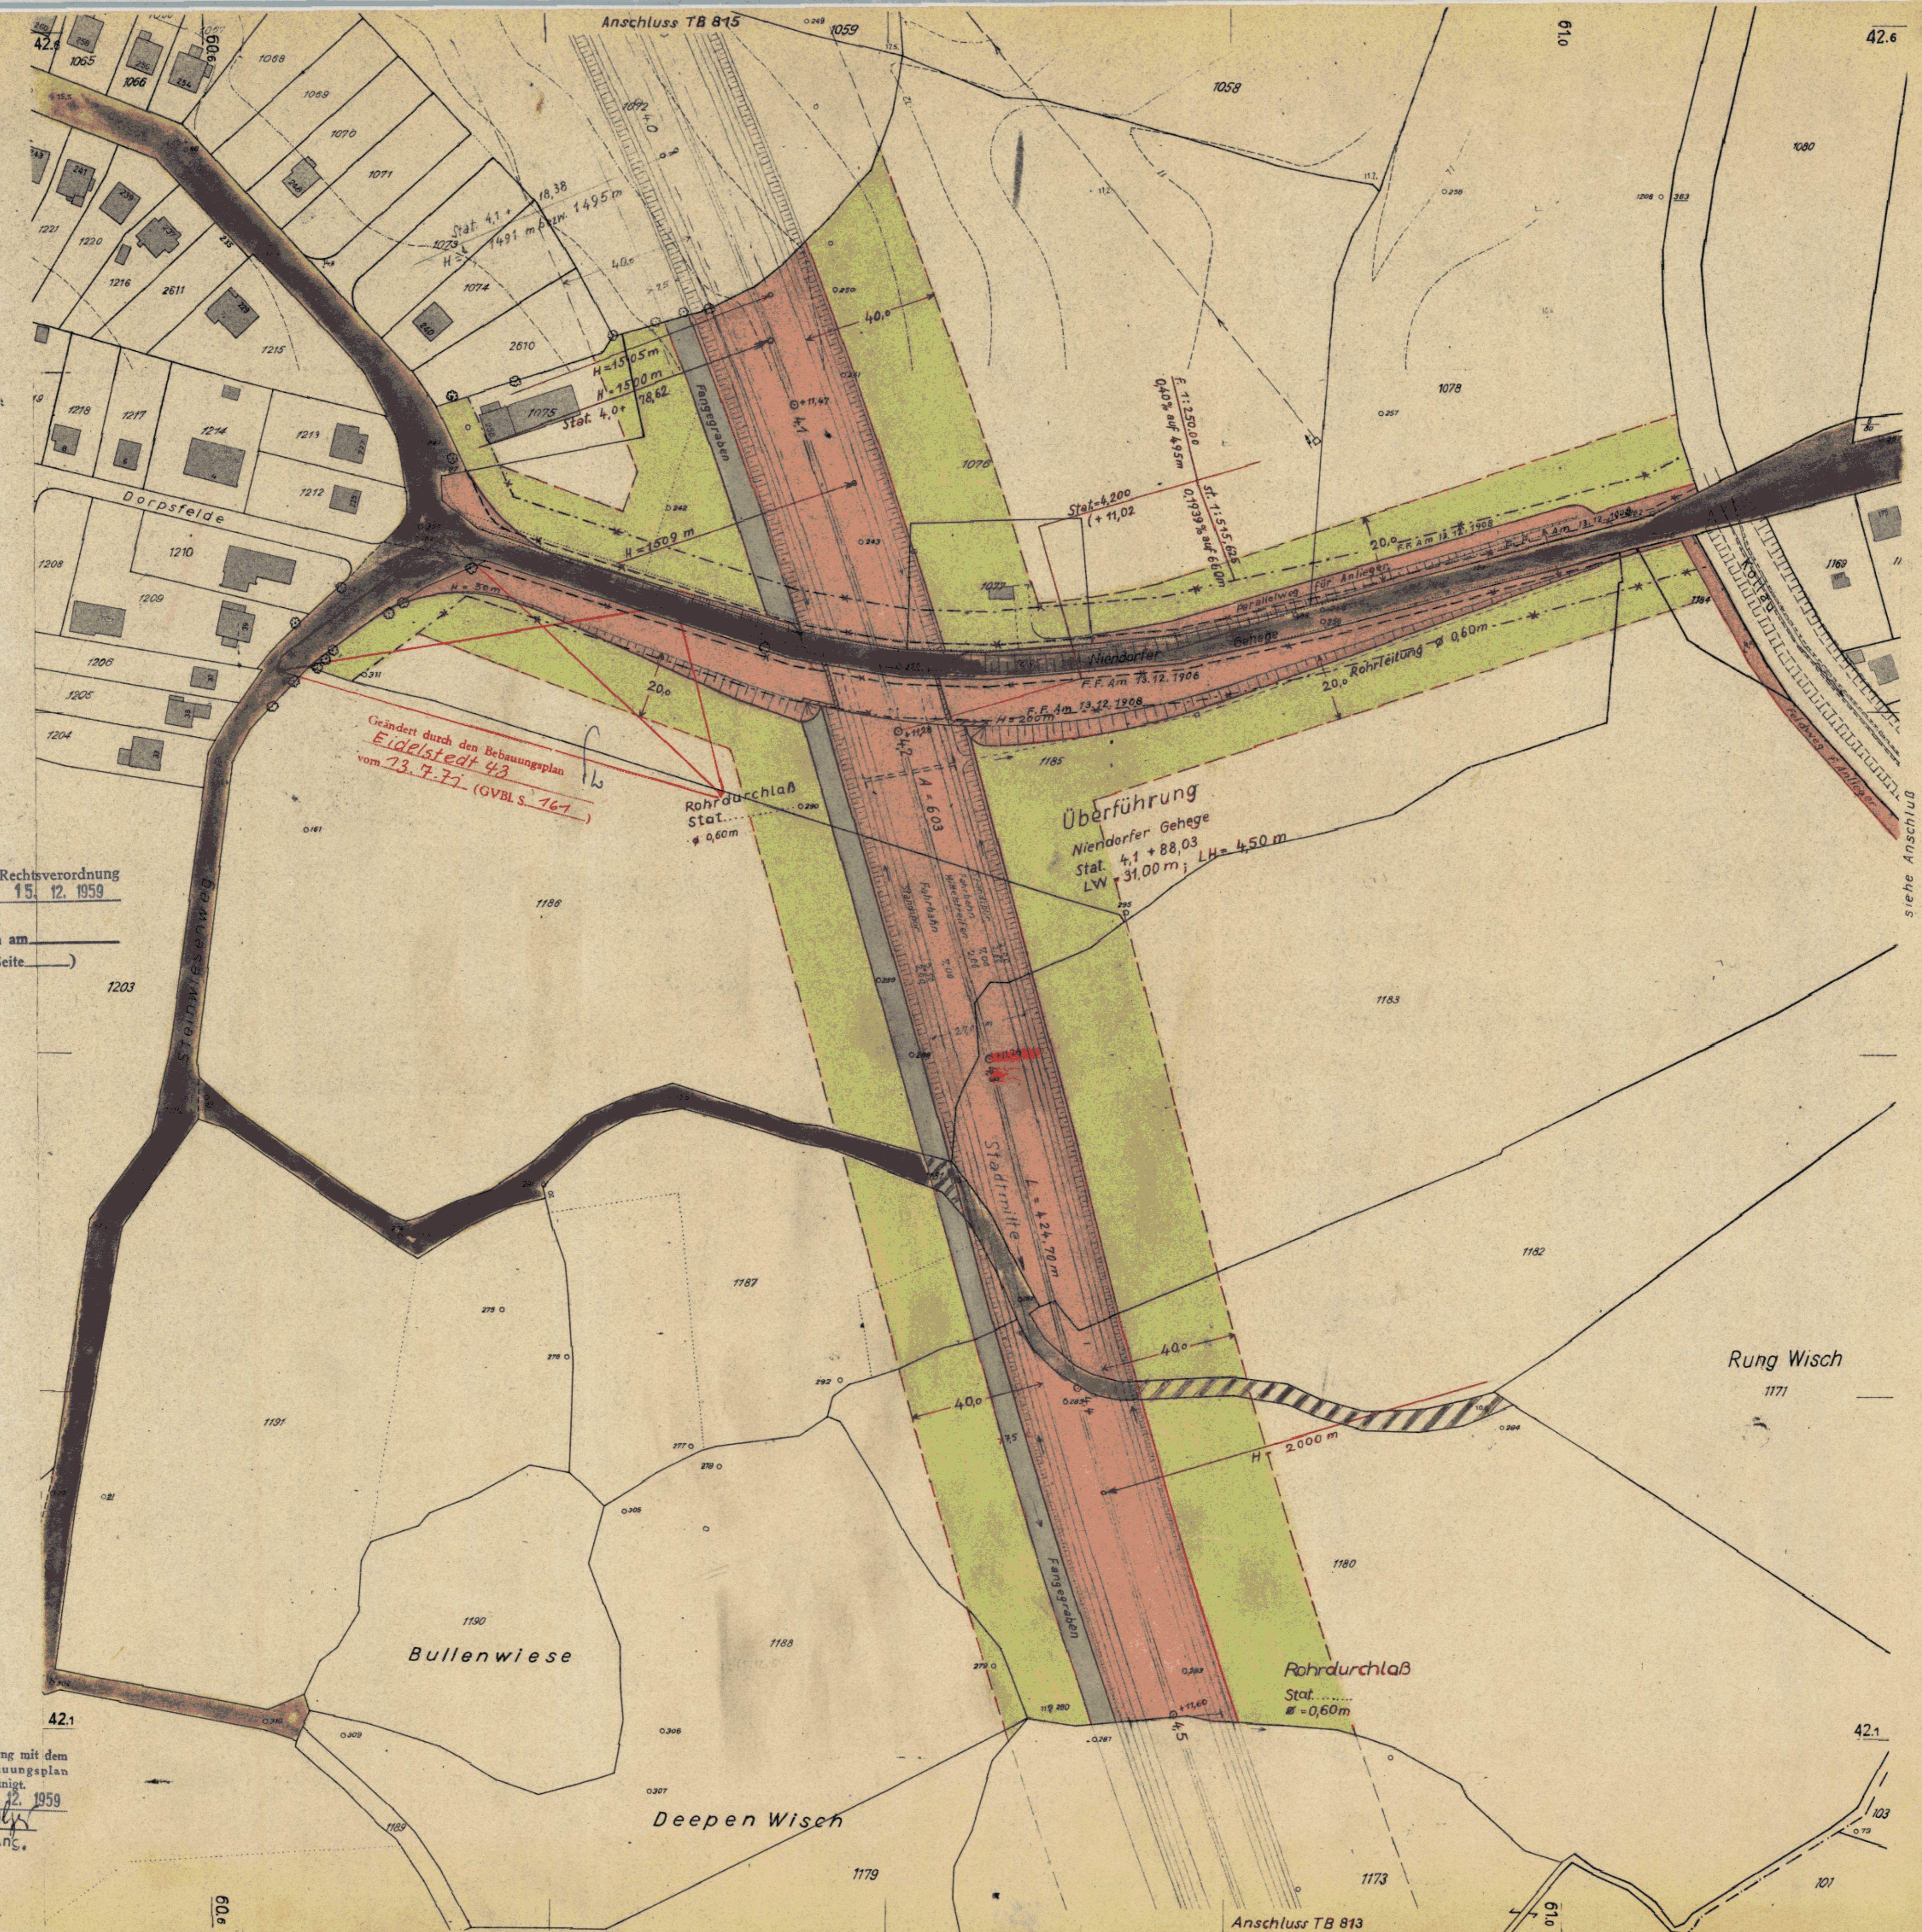

TB 814

Zeichenerklärung

- Straßen- oder Uferlinien
--- Aufgehobene Straßen- oder Uferlinien
--- Neue Straßen- oder Uferlinien
--- Baulinien
--- Aufgehobene Baulinien
--- Neue Baulinien
--- Vorhandene Durchfahrten oder Durchgänge
--- Festgestellte Durchfahrten oder Durchgänge
--- Neue Durchfahrten oder Durchgänge
--- Vorhandene Arkaden
--- Festgestellte Arkaden
--- Neue Arkaden
--- Straßflächen
--- Neue Straßflächen
--- Von jeglicher Bebauung freizuhaltende Flächen
--- Wasserflächen
--- Neue Wasserflächen einschließlich Schaustreifen
--- Bahnanlagen
--- Neue Bahnanlagen
--- Öffentl. Park- und Grünanlagen
--- Neue öffentl. Park- und Grünanlagen
--- Vorhandene Gebäude
--- Fläche für besondere Zwecke (Zweckangabe)
--- Begrenzungslinien
--- Aufhebungen:
--- Bisherige Nutzung: schmaler Streifen
--- Neu ausgewiesen: breiter Streifen
--- Vorhandene Straßenhöhe über NN
--- Neue Straßenhöhe über NN

Die vollständige Darstellung des alten Bestandes in der Planungsunterlage wird bescheinigt.

Hamburg, den 16. Mai 1958. Bezirksvermessungsamt Eimsbüttel

J. A. Mönget Techn. Angestellter

