

TB 816

Auf Grund des § 3 des Hamburgischen Bebauungsplanes vom 31. Oktober 1923 für die Umgehungsstraße Eidelstedt und Anschluss d.B.4 am Duvenacker Bezirk Eimsbüttel Stadtteil Eidelstedt Ortsteil 320

Entworfen Hamburg, den 29. April 1959
Bezirksbauamt Eimsbüttel
Stadtplanungsabteilung
gez. Kerff
Oberbaurat

Aufgestellt Hamburg, den 12.5.1959
Baubehörde
Landesplanungsamt Tiefbauamt
gez. v. Seltz gez. Dr. Speckler gez. Sill
Erster Bauinspektor Erster Bauinspektor Erster Bauinspektor

Offentlich ausgelegt vom 26. Juni 1959 bis 4. Aug. 1959 beim
Bezirksbauamt Eimsbüttel Stadtplanungsabteilung
gez. Kerff
Oberbaurat

Festgestellt in der Sitzung des Senats am
Der Protokollführer des Senats

Festgestellt durch Rechtsverordnung
des Senats vom 13. 12. 1959

In Kraft getreten am
Seite) Amtlicher Anzeiger


In Kraft getreten am
(GVBl. 19. Seite)

Zugestimmt:
Bezirksausschuss am 22. Mai 1958
Landesplanungsausschuss am 7. Aug. 1958
Baudeputation am 9. Juli 1958



Maßstab 1:1000

Friedr. und Hermannstr. Hamburg
Bauverwaltungsamt
Landesplanungsamt
Hamburg 24, Schuldenstraße 8
100 200 300 400 500 600 700 800 900 1000

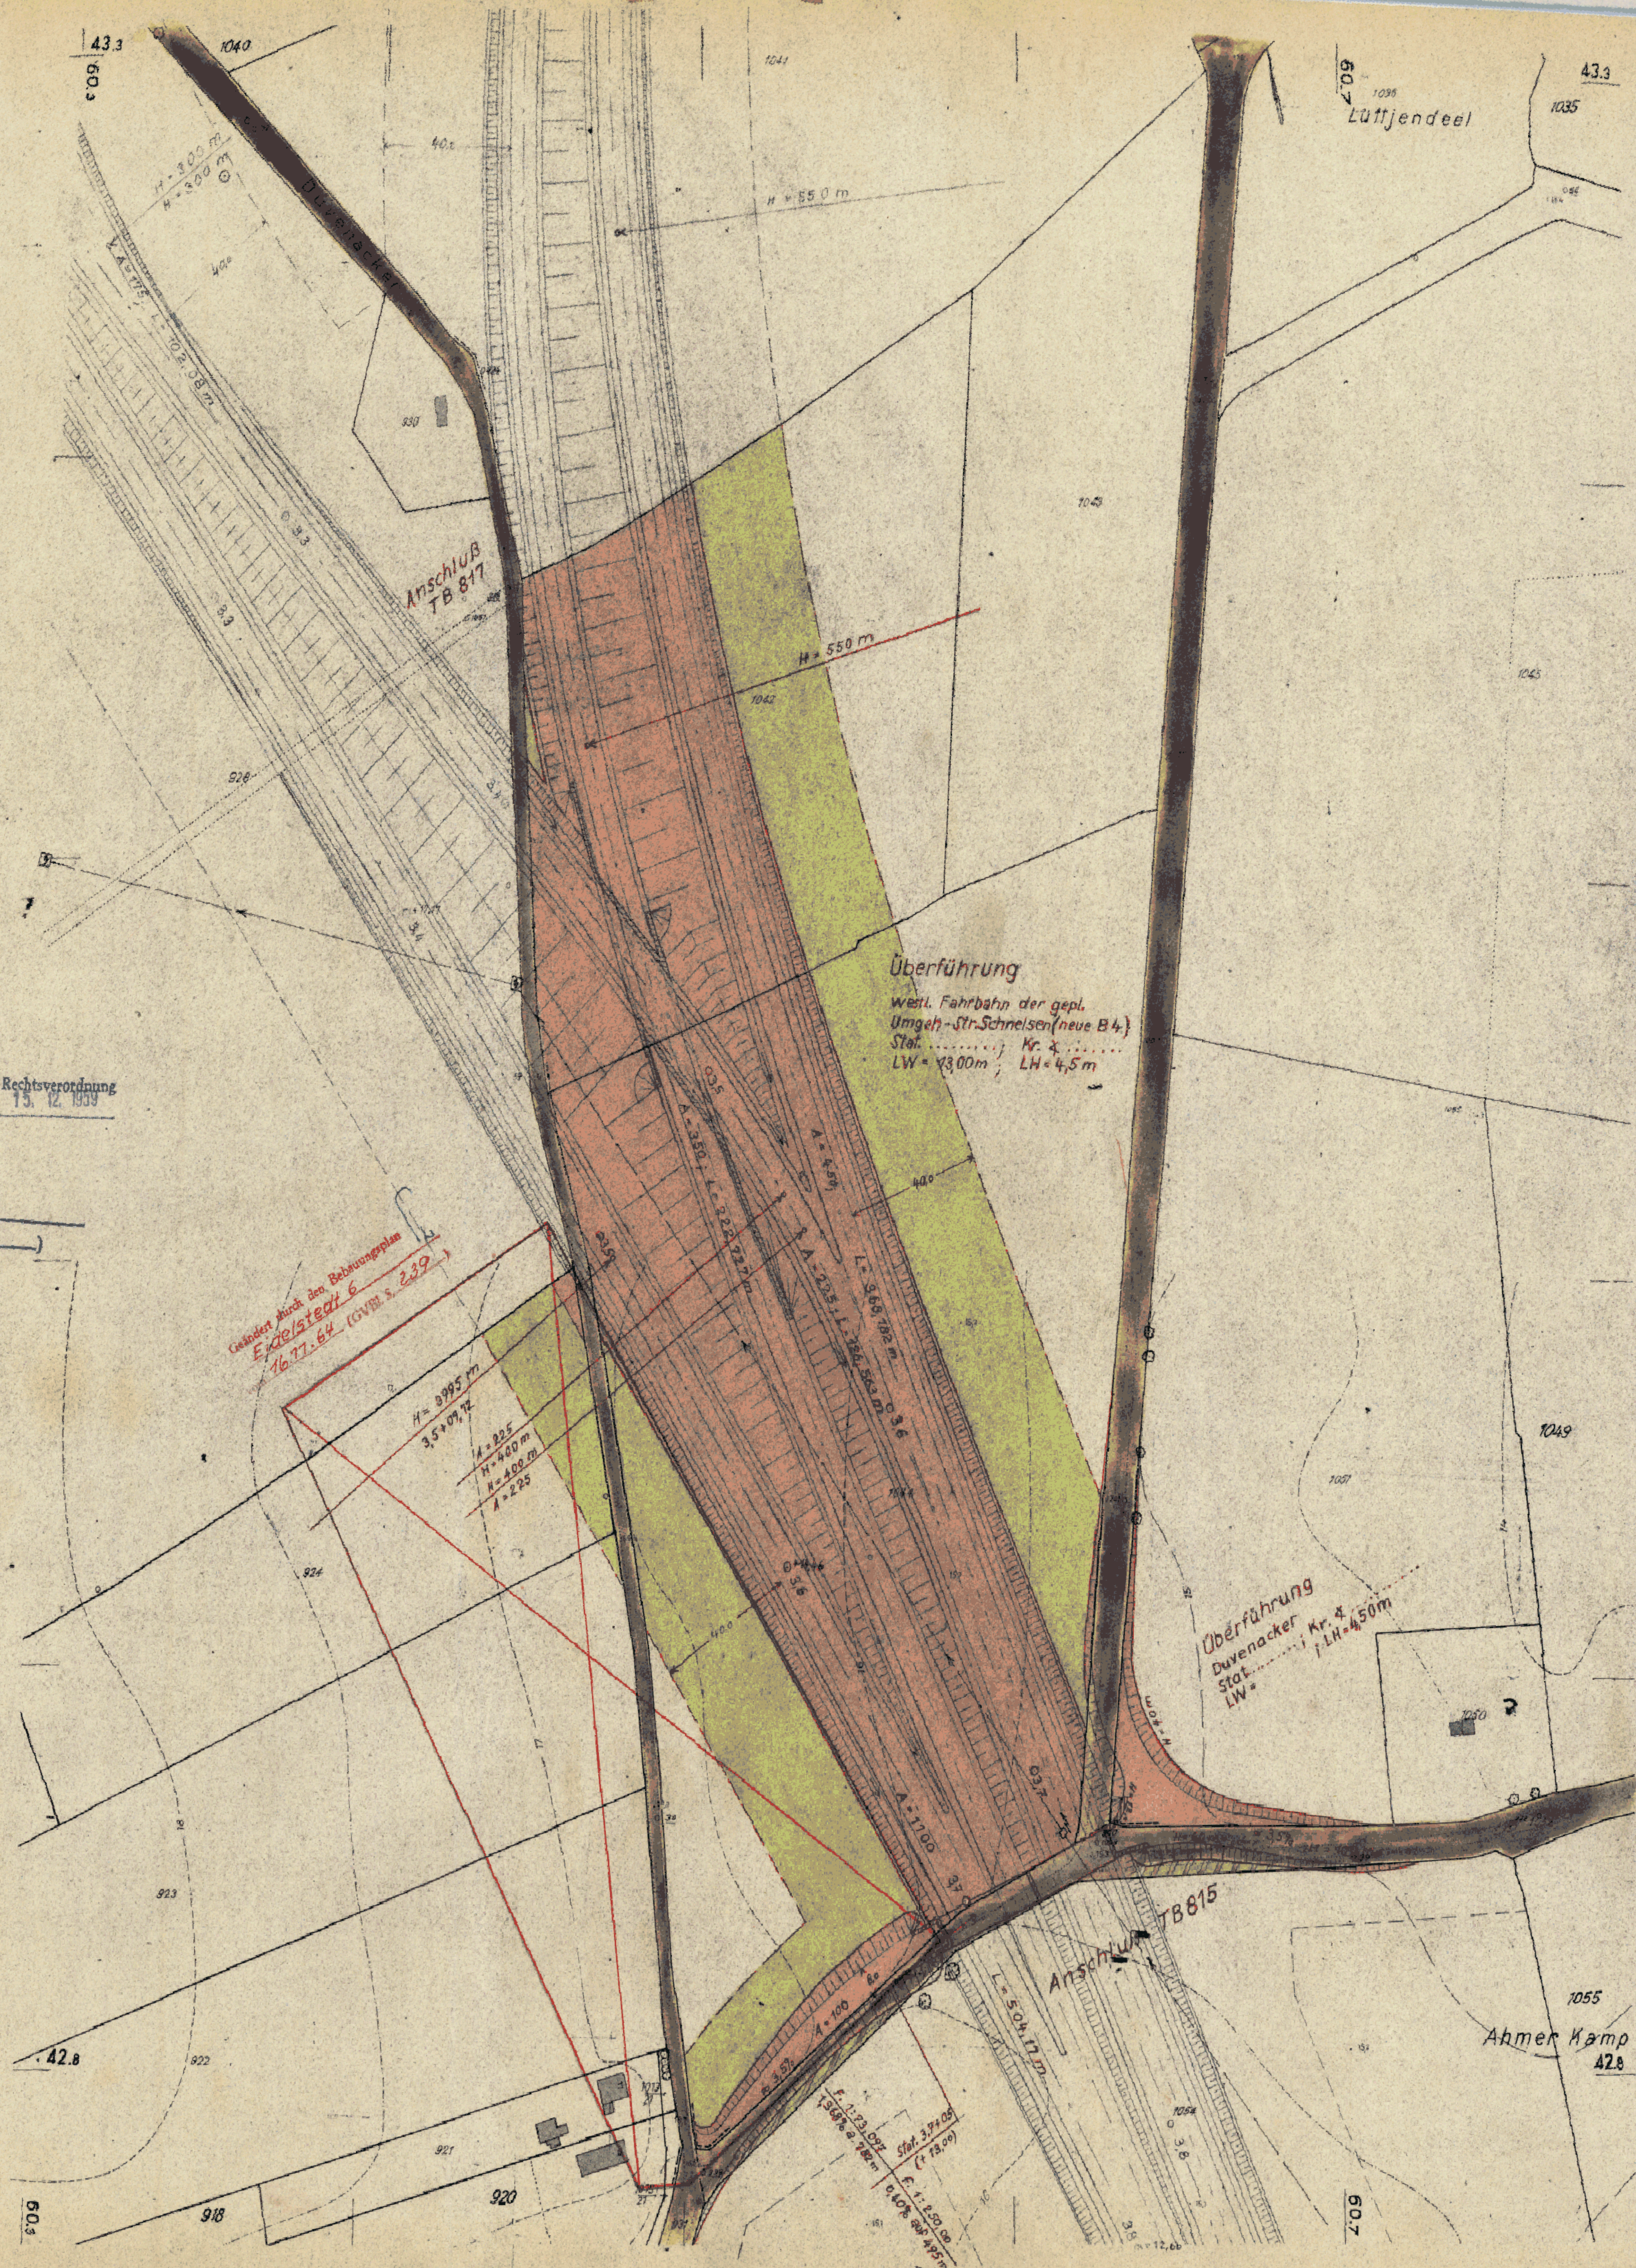

TB 816
TB 816

Zeichenerklärung

- Straßen- oder Uferlinien
- Aufgehobene Straßen- oder Uferlinien
- Neue Straßen- oder Uferlinien
- Bahnliesen
- Aufgehobene Bahnliesen
- Neue Bahnliesen
- ▨ Vorhandene Durchfahrten oder Durchgänge
- ▨ Festgestellte Durchfahrten oder Durchgänge
- ▨ Neue Durchfahrten oder Durchgänge
- ▨ Vorhandene Arkaden
- ▨ Festgestellte Arkaden
- ▨ Neue Arkaden
- ▨ Straßflächen
- ▨ Neue Straßenflächen
- ▨ Von jeglicher Bebauung freizuhaltende Flächen
- ▨ Wasserflächen
- ▨ Neue Wasserflächen
- ▨ Bahnanlagen
- ▨ Neue Bahnanlagen
- ▨ Öffentl. Park- und Grünanlagen
- ▨ Neue öffentl. Park- und Grünanlagen
- ▨ Vorhandene Gebäude
- ▨ Fläche für besondere Zwecke (Zweckangabe)
- Begrenzungslinien
- Aufhebungen
- ▨ Bisherige Nutzung: schmaler Streifen
- ▨ Neu ausgewiesen: breiter Streifen
- ▨ Vorhandene Straßenhöhe über NN
- +1146 Neue Straßenhöhe über NN

Die vollständige Darstellung des alten Bestandes in der
Planungsunterlage wird bescheinigt
Hamburg, den 16. Mai 1959
Bezirksvermessungsamt Eimsbüttel

J.A. *Stingel*
Techn. Angestellter



Die Übereinstimmung mit dem
Original-Teilbauungsplan
wird bescheinigt
Hamburg, den 10. 12. 1959
Techn. Ang.

PER. FEBR. 1959