


**Teilbebauungsplan** der Freien und Hansestadt Hamburg auf Grund des §3 des Hamburgischen Bebauungsplangesetzes vom 31. Oktober 1923  
 Für Cuxhavener Straße von Haus Nr. 66 bis zur Altwiedenthaler Straße.  
 Bezirk: Harburg, Stadtteil: Hausbruch, Ortsteil Nr.: 717

TB 910

TB 910

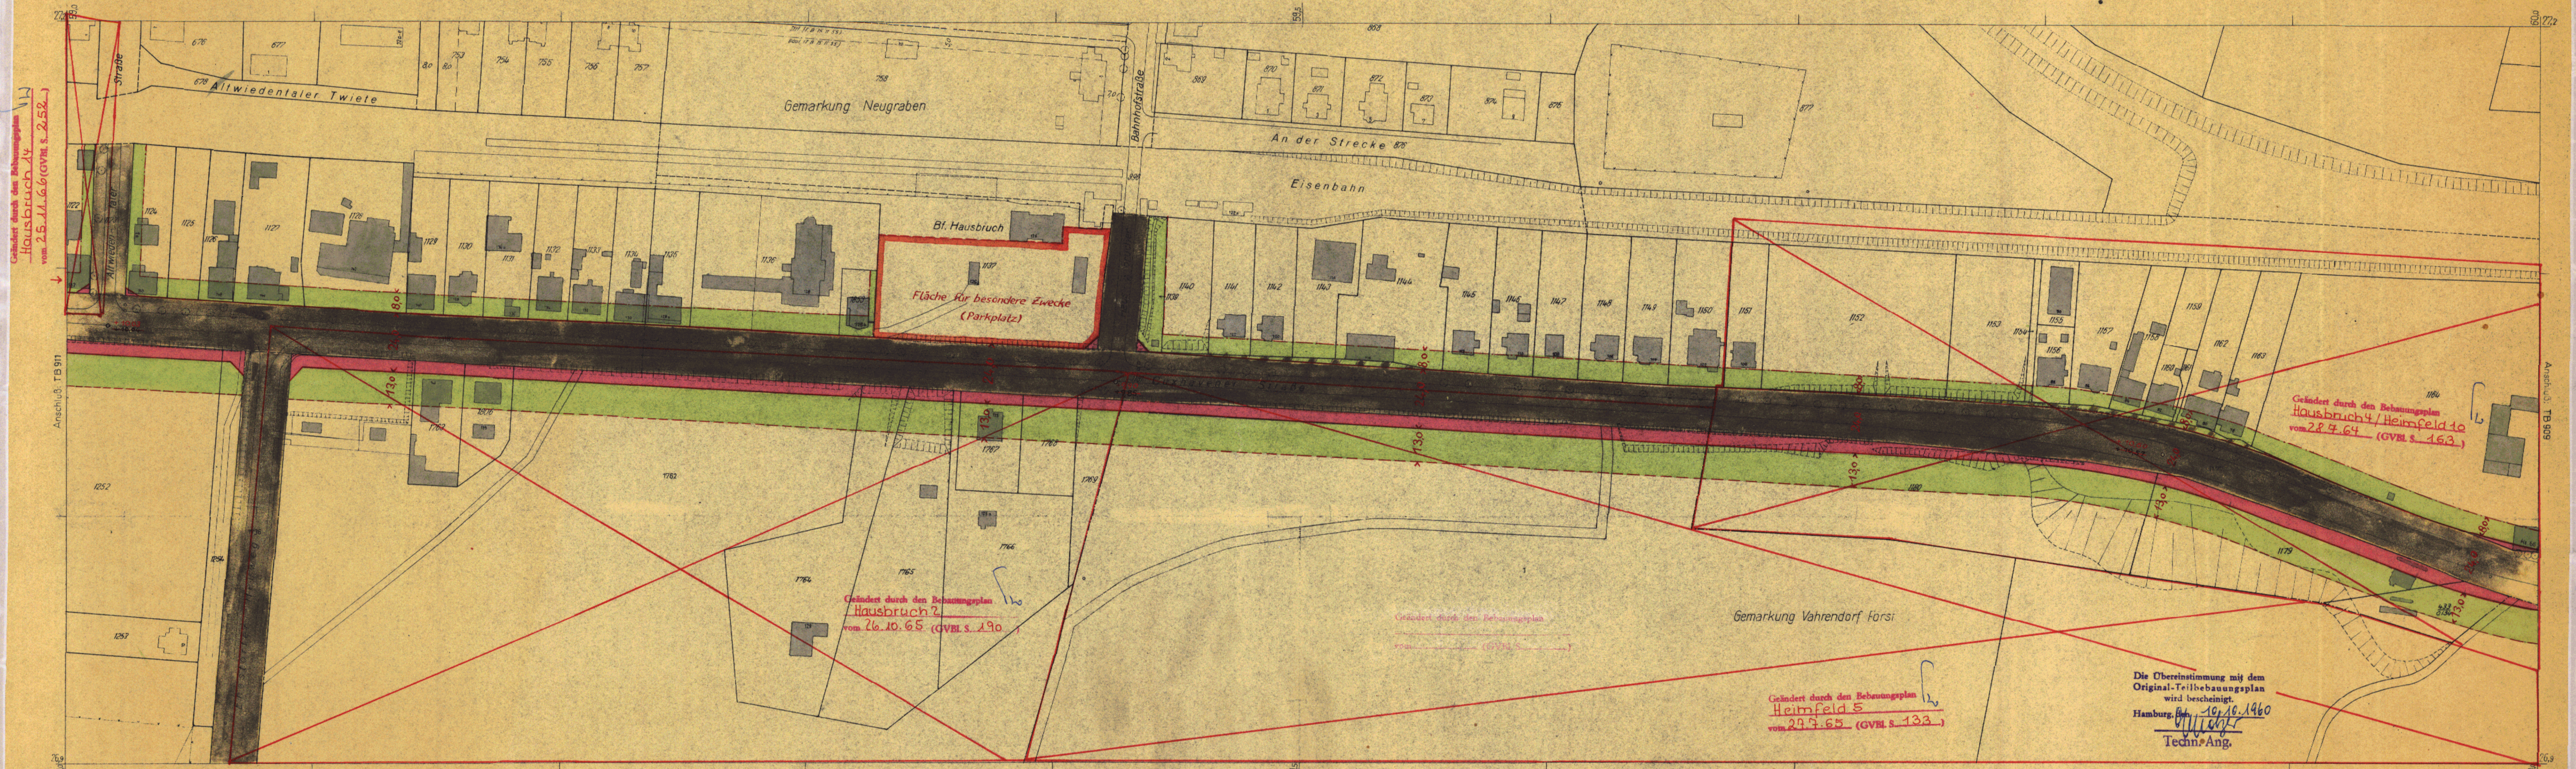

Geändert durch den Bebauungsplan Hausbruch 4 vom 25.11.66 (GVBl. S. 252.)

Geändert durch den Bebauungsplan Hausbruch 4/Heimfeld 10 vom 28.7.64 (GVBl. S. 163.)

Geändert durch den Bebauungsplan Hausbruch 2 vom 26.10.65 (GVBl. S. 190.)

Geändert durch den Bebauungsplan Heimfeld 5 vom 29.7.65 (GVBl. S. 133.)

Die Übereinstimmung mit dem Original-Teilbebauungsplan wird bescheinigt.  
 Hamburg, den 10.10.1960  
 Techn. Ang.

- vorhandene Straßenlinien
- aufgehobene Straßenlinien
- neue Straßenlinien
- vorhandene Baulinien
- aufgehobene Baulinien
- neue Baulinien
- Begrenzungslinien
- Straßenflächen
- neue Straßenflächen
- von jeglicher Bebauung freizuhaltende Flächen
- vorhandene Gebäude
- bisherige Nutzung: schmaler Straßen
- (unbestimmte Nutzung: breiter Straßen)

Entworfen, Hamburg-Harburg, den 15. 12. 58  
 Bezirksbauamt Harburg  
 Stadtplanungsabteilung  
 gez. Hresse  
 Oberbaudirektor

Aufgestellt, Hamburg, den 26. 10. 1959  
 Baubehörde  
 Landesplanungsamt Tiefbauamt  
 gez. Hebebrand gez. Dr. Speckter gez. Sill  
 Oberbaudirektor Erster Baudirektor Erster Baudirektor

Öffentlich ausgelegt vom 20. 2. 60 bis 1. 4. 60 beim  
 Bezirksbauamt Harburg - Stadtplanungsabteilung  
 gez. Buchholz

Festgestellt in der Sitzung des Senats am  
 Der Protokollführer des Senats

Festgestellt durch Rechtsverordnung  
 des Senats vom 23. DEZ. 1960  
 In Kraft getreten am  
 (GVBl. 19. Seite)

Zugestimmt:  
 Bauausschuß am 3. 3. 1959  
 Bezirksausschuß am 24. 3. 1959  
 Landesplanungsausschuß am 29. 10. 1959  
 Baudeputation am 6. 1. 1960

Freie und Hansestadt Hamburg  
 Baubehörde  
 Landesplanungsamt  
 Hamburg 24, Steinstraße 24  
 Tel. 54 10 08

Kartenunterlage mit vollständiger Darstellung  
 des Grundstücksbestandes und der baulichen  
 Anlagen ausgefertigt.  
 Hamburg-Harburg, den 21. April 1960  
 Bezirksvermessungsamt Harburg  
 Wilsfeld  
 Vermessungsrat