TB 96

9681

TEILBEBAUUNGSPLAN

AUF GRUND DES §3 DES HAMBURGISCHEN BEBAUUNGSPLANGESETZES VOM 31. OKTOBER 1923

BEZIRK HAMBURG-NORD STADTTEIL UHLENHORST ORTSTEIL 415

FÜR: OVERBECKSTRASSE — AVERHOFFSTRASSE — WINTERHUDER WEG — MUNDSBURGER DAMM — UHLENHORSTER WEG

M. 1:1000

10 5 0 10 20 30 m

ZEICHENERKLÄRUNG

- STRASSEN- ODER UFERLINIEN
- AUFGEHOBENE STRASSEN- ODER UFERLINIEN
- NEUE STRASSEN- ODER UFERLINIEN
- BAULINIEN
- AUFGEHOBENE BAULINIEN
- NEUE BAULINIEN
- VORHANDENE DURCHFAHRTEN OD. DURCHGÄNGE
- FESTGESETZTE DURCHFAHRTEN OD. DURCHGÄNGE
- NEUE DURCHFAHRTEN OD. DURCHGÄNGE
- VORHANDENE ARKADEN
- FESTGESETZTE ARKADEN
- NEUE ARKADEN
- NEUE STRASSENFLÄCHEN
- STRASSENFLÄCHEN
- VON JEGL. BEBAUUNG FREIZUHALTENDE FLÄCHEN
- WASSERFLÄCHEN
- NEUE WASSERFLÄCHEN
- BAHNANLAGEN
- NEUE BAHNANLAGEN
- ÖFFENTL. PARK- U. GRÜNANLAGEN
- NEUE ÖFFENTL. PARK- U. GRÜNANLAGEN
- VORHANDENE GEBÄUDE
- FLÄCHE FÜR BES. ZWECKE
- BEGRENZUNGSLINIEN
- AUFHEBUNGEN:
- BISHERIGE NUTZUNG: SCHMALER STREIFEN
- NEU AUSGEWIESEN: BREITER STREIFEN
- GEBÄUDE BAUSTUFENANGABE GEM. BPVO
- GaE — ERDGESCHOSSIGE GARAGE (DIE BESTIMMUNGEN DER BAUSTUFENTAFEL §11 BPVO FÜR M1g GELTEN ENTSPRECHEND).
- L1 — ERDGESCHOSSIGE LADENBEBAUUNG

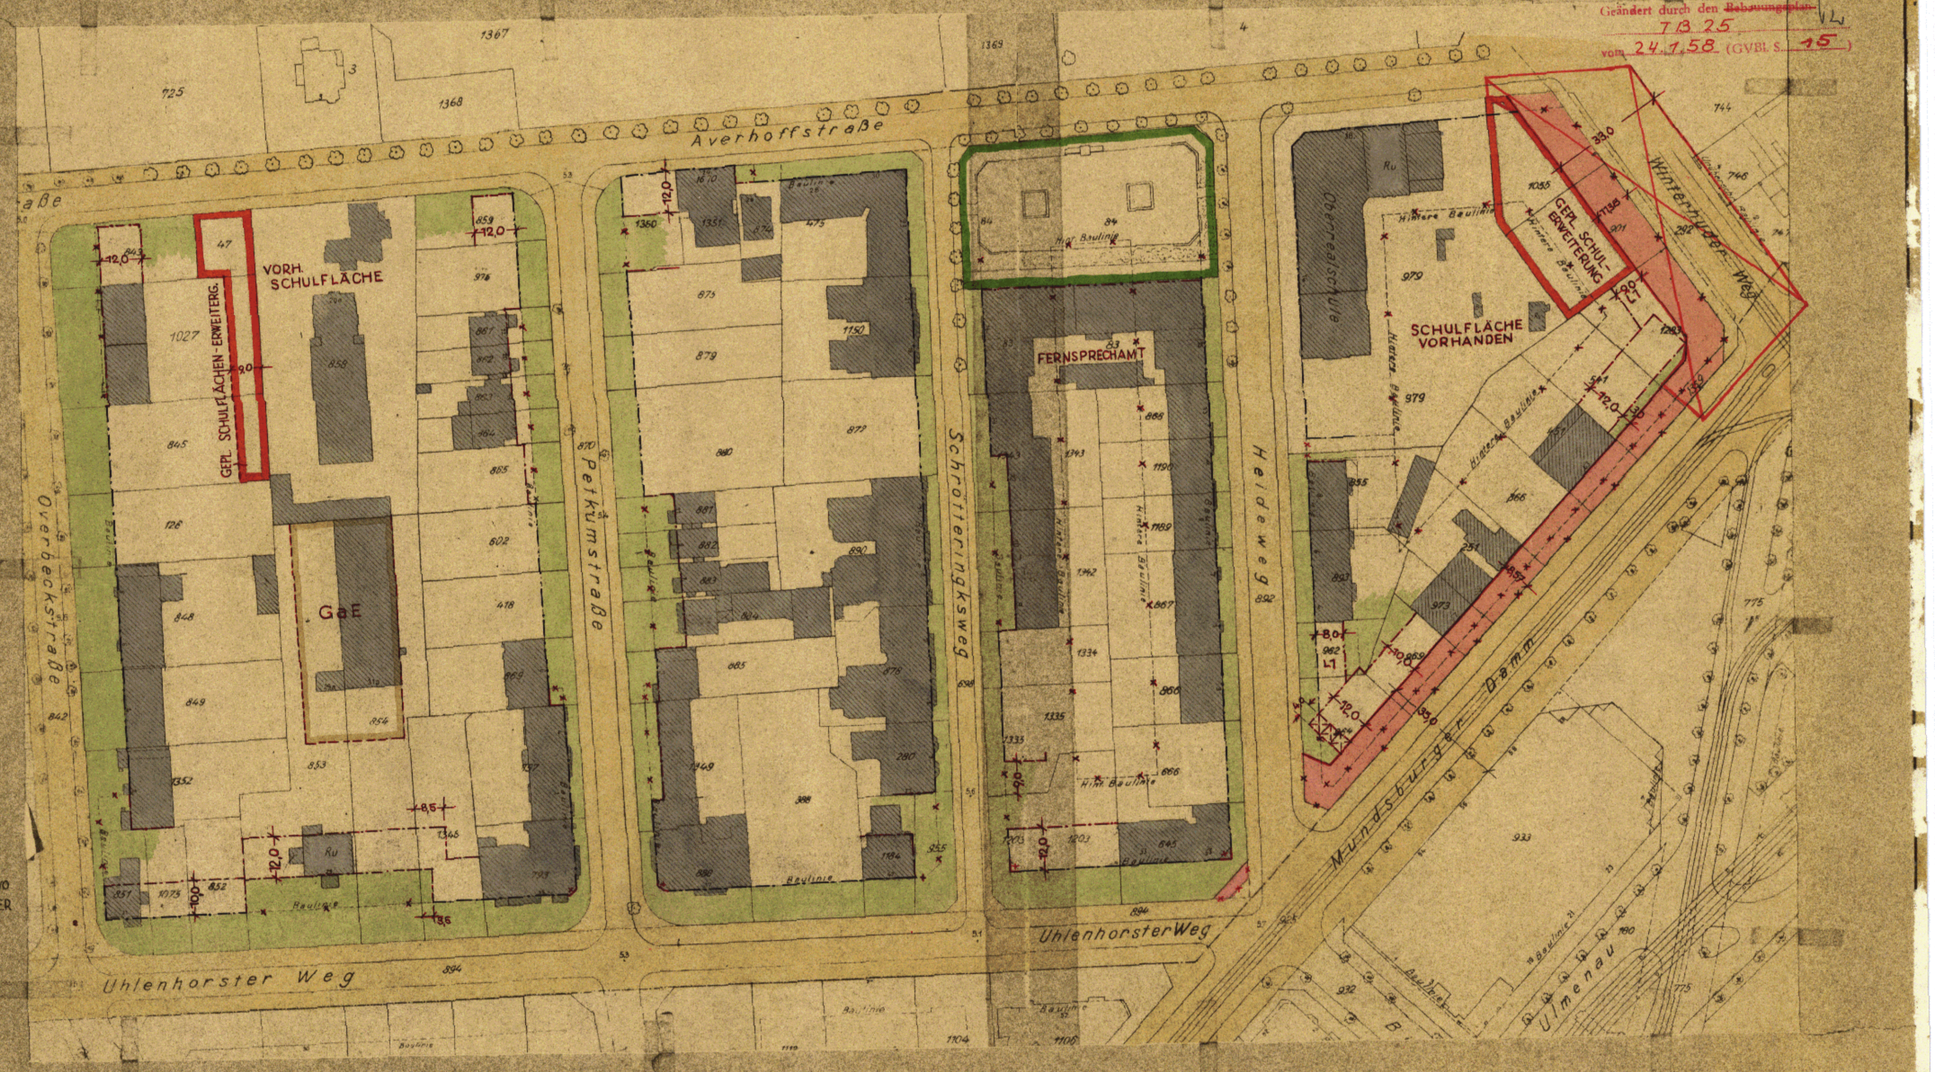

Geändert durch den Bebauungsplan TB 25 vom 24.1.58 (GVBl. S. 15)

ZUGESTIMMT:

BEZIRKSAUSSCHUSS	AM	11.3.55
LANDESPLANUNGSAUSSCHUSS	AM	19.2.55
BAUDEPUTATION	AM	2.9.55

Die Übereinstimmung mit dem Original wird bescheinigt.
Hamburg, den 22 Dez. 1955

ENTWORFEN, HAMBURG, DEN 4.11.54
BEZIRKSBAUAMT HAMBURG-NORD
STADTPLANUNGSABTEILUNG
gez. RAMME
BAUASSESSOR

AUFGESTELLT, HAMBURG, DEN 25.3.55
BAUBEHÖRDE
LANDESPLANUNGSAMT TIEFBAUAMT
gez. HEBEBRAND OBERBAUDIREKTOR
gez. DR. SPECKTER 1. BAUDIREKTOR
gez. SILL ERSTER BAUDIREKTOR

ÖFFENTLICH AUSGELEGEN VOM 3.5.55 BIS 13.6.55
BEIM BEZIRKSBAUAMT HAMBURG-NORD, STADTPLANUNGSABTEILUNG
gez. RAMME
BAUASSESSOR

FESTGESTELLT IN DER SITZUNG DES SENATS AM 23.12.1955
DER PROTOKOLLFÜHRER DES SENATS
(KOPPLOW)
REGIERUNGSRAT
BEGLAUBIGT: gez. KOPPLOW

IN KRAFT GETRETEN AM (AMTL. ANZEIGER 19 SEITE)

Freie und Hansestadt Hamburg
Baubehörde
Landesplanungsamt
Hamburg 36, Stadthausbrücke 8
Ruf: 34 10 08

Nr. 1540