

TB 988  
888 81

# TEILBEBAUUNGSPLAN AUF GRUND DES §3 DES HAMBURGISCHEN BEBAUUNGSPLANGESETZES VOM 31. OKTOBER 1923


BEZIRK HAMBURG-MITTE      STADTTEIL BILLBROOK  
ORTSTEIL 132

## FÜR: BILLBROOKDEICH, BERZELIUSSTRASSE, LIEBIGSTRASSE



### ZEICHENERKLÄRUNG

- STRASSEN- ODER UFERLINIEN
- AUFGEHOBENE STRASSEN- ODER UFERLINIEN
- NEUE STRASSEN- ODER UFERLINIEN
- BAULINIEN
- AUFGEHOBENE BAULINIEN
- NEUE BAULINIEN
- VORHANDENE DURCHFÄHRTEN ODER DURCHGÄNGE
- DURCHFÄHRTEN ODER DURCHGÄNGE, DIE IN FESTGESTELLTEN PLÄNEN ENTHALTEN SIND ABER NOCH NICHT GEBAUT SIND
- NEUE DURCHFÄHRTEN ODER DURCHGÄNGE
- VORHANDENE ARKADEN (\*)
- ARKADEN, DIE IN FESTGESTELLTEN PLÄNEN (\*) ENTHALTEN SIND ABER NOCH NICHT GEBAUT SIND
- NEUE ARKADEN (\*)
- NEUE STRASSENFLÄCHEN
- STRASSENFLÄCHEN
- VON JEGL. BEBAUUNG FREIZUHALTENDE FLÄCHEN
- WASSERFLÄCHEN
- NEUE WASSERFLÄCHEN
- BAHNANLAGEN
- NEUE BAHNANLAGEN
- ÖFFENTL. PARK- U. GRÜNANLAGEN
- NEUE ÖFFENTL. PARK- U. GRÜNANLAGEN
- VORHANDENE GEBÄUDE
- FLÄCHE FÜR BES. ZWECKE
- BEDREZNUNGSLINIEN
- ÄNDERUNG DER NÜTZUNG:
- BISHERIGE NÜTZUNG: SCHMÄLER STREIFEN
- NEUBESTIMMTE NÜTZUNG: BREITER STREIFEN
- VORHANDENE STRASSENHÖHE ÜBER NN
- NEUE STRASSENHÖHE ÜBER NN
- \* AUSSERDEM SIND ZU UNTERSCHIEDEN:
- EINGEBAUTE ARKADEN
- VORGEBAUTE ARKADEN
- NEUE STRASSENFLÄCHE MIT BAHNÜBERGANG
- VORHANDENE FLÄCHE FÜR BES. ZWECKE (SCHULE)
- NEUE STRASSENFLÄCHEN (SICHTFLÄCHEN) GEM. GESETZ ÜBER KREUZUNGEN VON EISENBÄHNEN UND STRASSEN VOM 4.7.1939

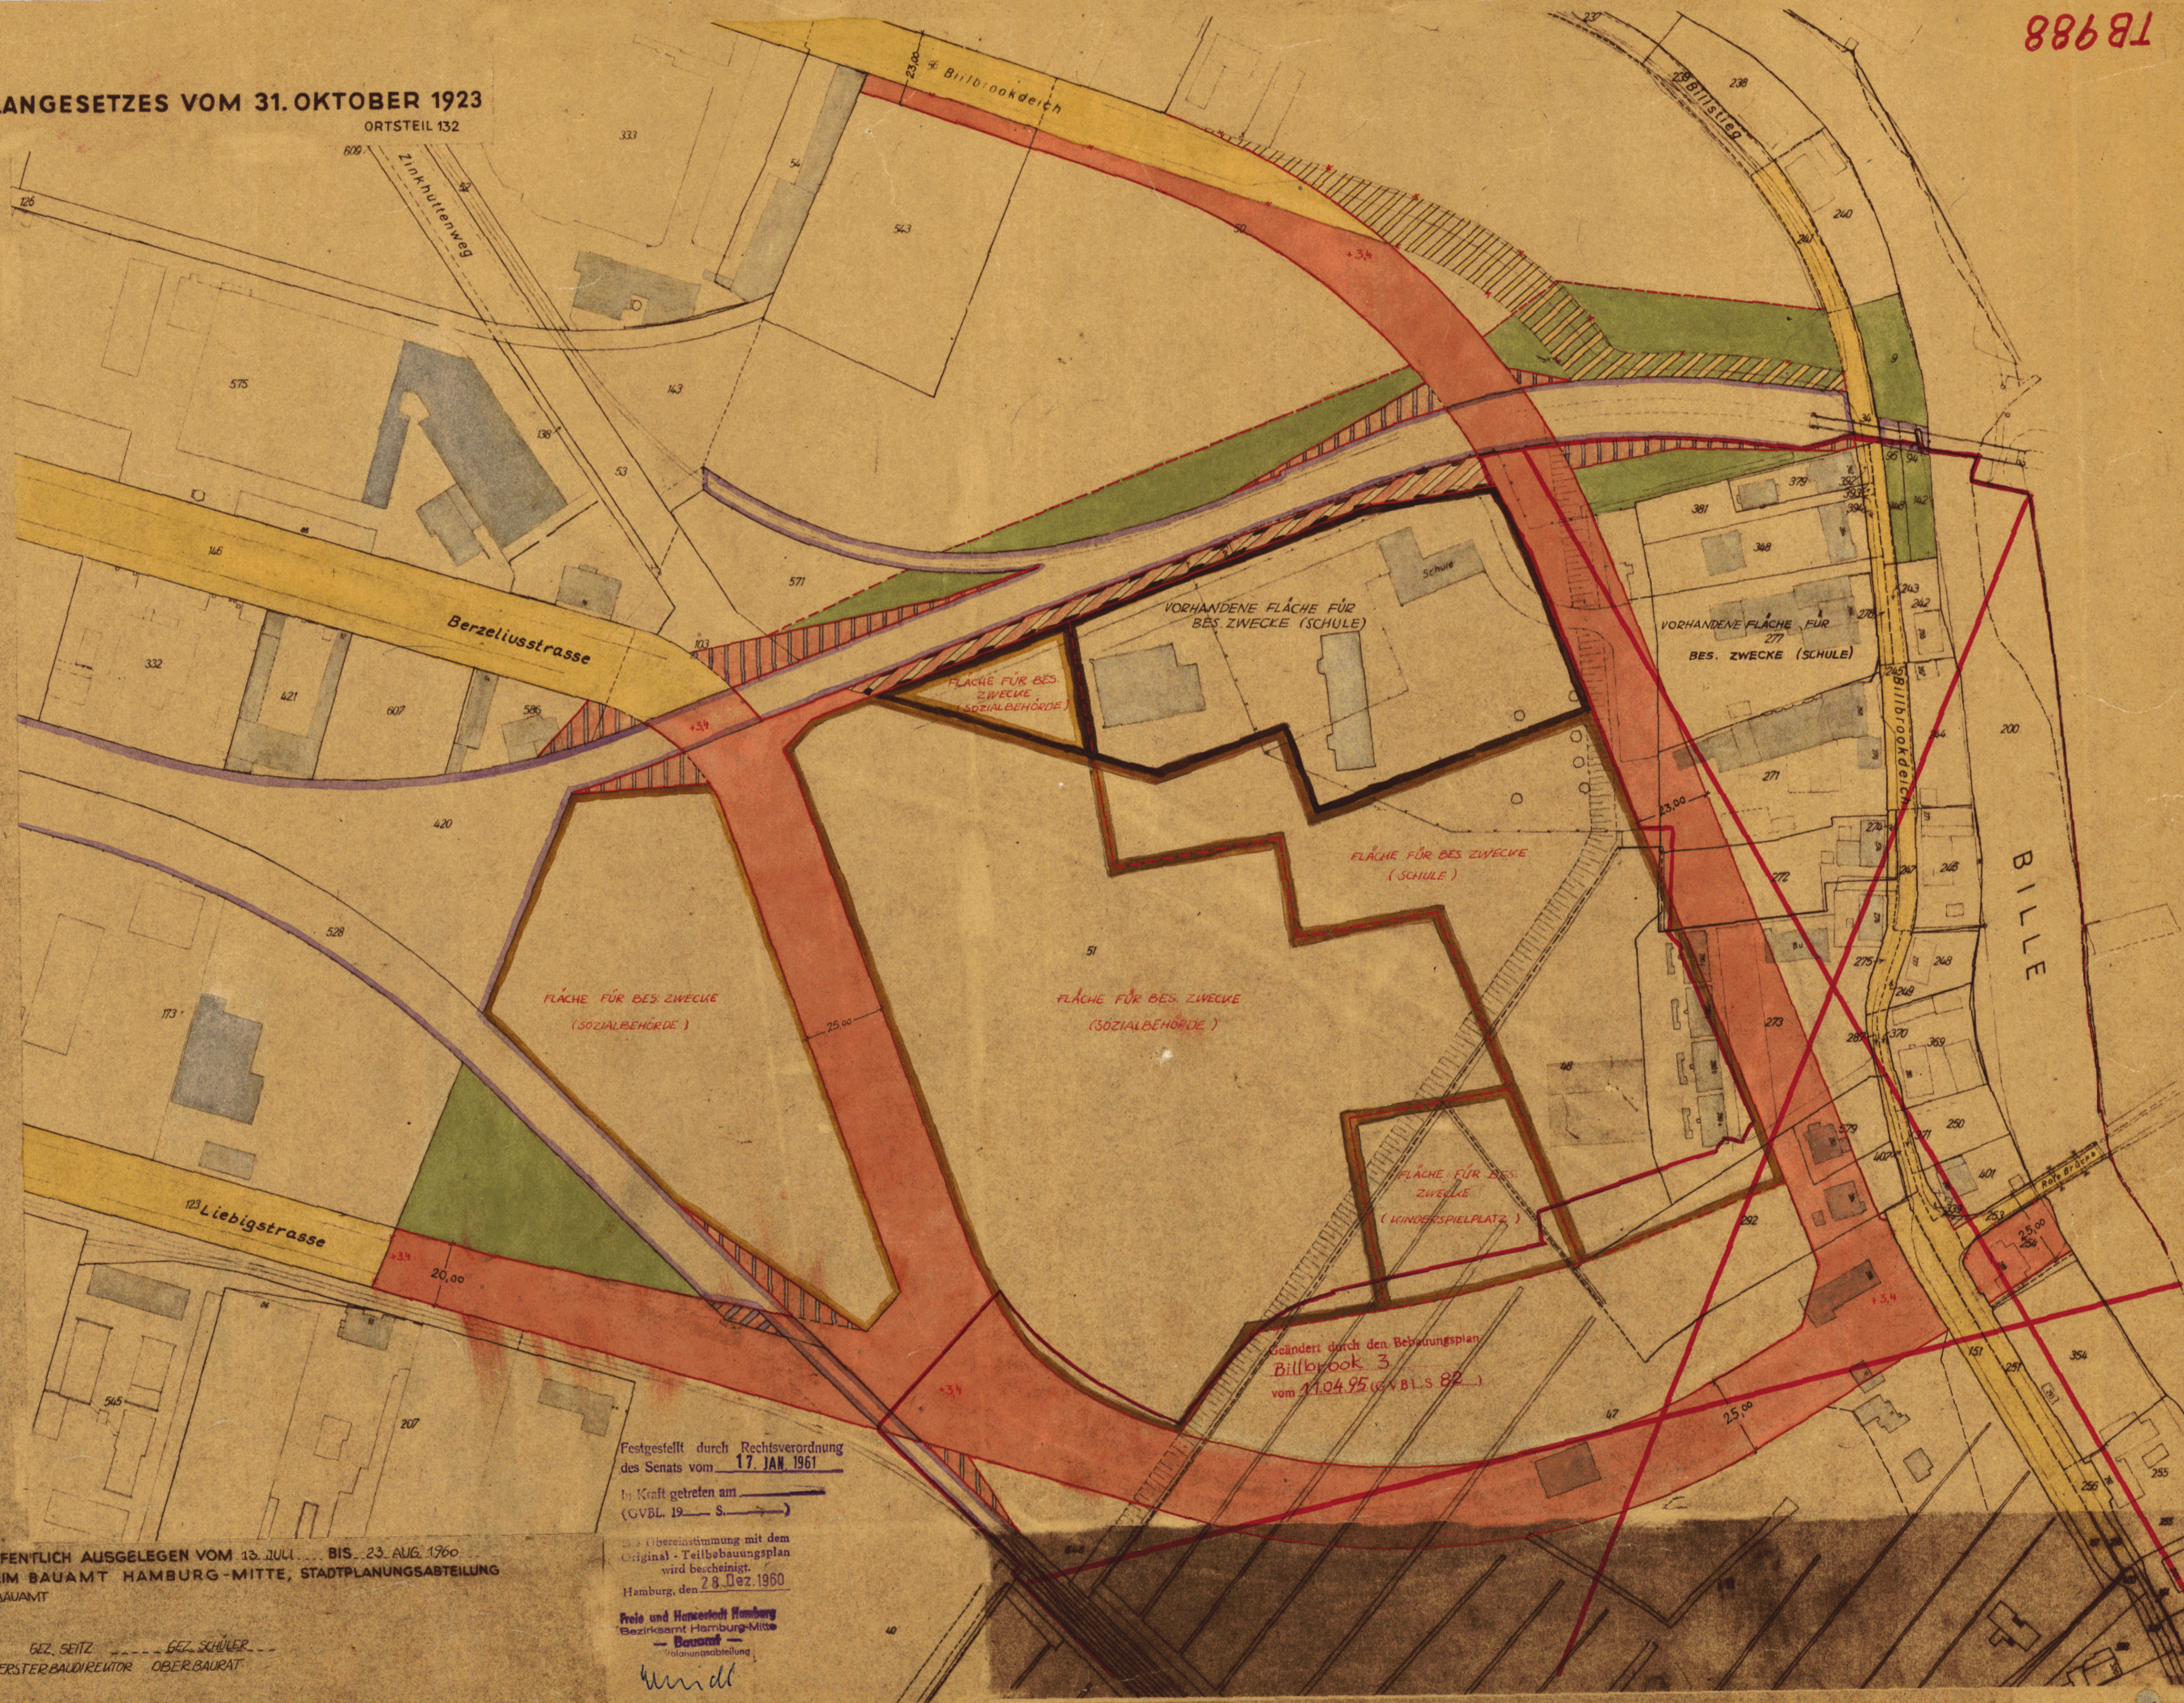

Festgestellt durch Rechtsverordnung  
des Senats vom 17. JAN. 1961  
In Kraft getreten am \_\_\_\_\_  
(GVBL. 19... S. \_\_\_\_\_)

Übereinstimmung mit dem  
Original - Teilbauungsplan  
wird bescheinigt.  
Hamburg, den 28. Dez. 1960

Freie und Hansestadt Hamburg  
Bezirksamt Hamburg-Mitte  
Baurechts-  
Abteilung  
Wundt

ZUGESTIMMT:  
BEZIRKS-BAU-AUSSCHUSS AM 28. APR. 1960  
LANDESPLANUNGS-AUSSCHUSS AM 22. JUNI 1960  
BAUDEPUTATION AM 10. 11. 1959  
ORTSAUSSCHUSS 81, 81, 15/80

ENTWORFEN, HAMBURG, DEN 9. NOV. 1959      AUFGESTELLT, HAMBURG, DEN 12. JULI 1960  
BAUAMT HAMBURG-MITTE      BAUBEHÖRDE  
STADTPLANUNGSABTEILUNG OBERBAUDIREKTOR      LANDESPLANUNGSAMT TIEFBAUAMT HOCHBAUAMT

GEZ. T. SCHÜLER      GEZ. HIEBEBRAND      GEZ. DR. SPEKTER      GEZ. SILL      GEZ. SEITZ      GEZ. SCHÜLER  
OBERBAURAT      ERSTER BAUDIREKTOR      ERSTER BAUDIREKTOR      ERSTER BAUDIREKTOR      OBERBAURAT

Freie und Hansestadt Hamburg  
Baurechts-  
Abteilung  
Hamburg 26, Dichtstrassenstraße 4